

VERHUURPLATTEGRONDEN NIEUWBOUW
60 APPARTEMENTEN ASSEN

G24038
30-09-2025

INHOUDSOPGAVE

Overzichtsplattegronden Blok 1

PG 3.	Begane Grond
PG 4.	Eerste Verdieping
PG 5.	Tweede Verdieping
PG 6.	Derde Verdieping
PG 7.	Vierde Verdieping
PG 8.	Vijfde Verdieping


Overzichtsplattegronden Blok 2

PG 9.	Begane Grond
PG 10.	Eerste Verdieping
PG 11.	Tweede Verdieping
PG 12.	Derde Verdieping
PG 13.	Vierde Verdieping
PG 14.	Vijfde Verdieping

Plattegronden Appartement type


PG 15.	Kopwoning breed
PG 16.	Tussenwoning
PG 17.	Tussenwoning gespiegeld
PG 18.	Kopwoning smal

Blok 1 – Begane Grond

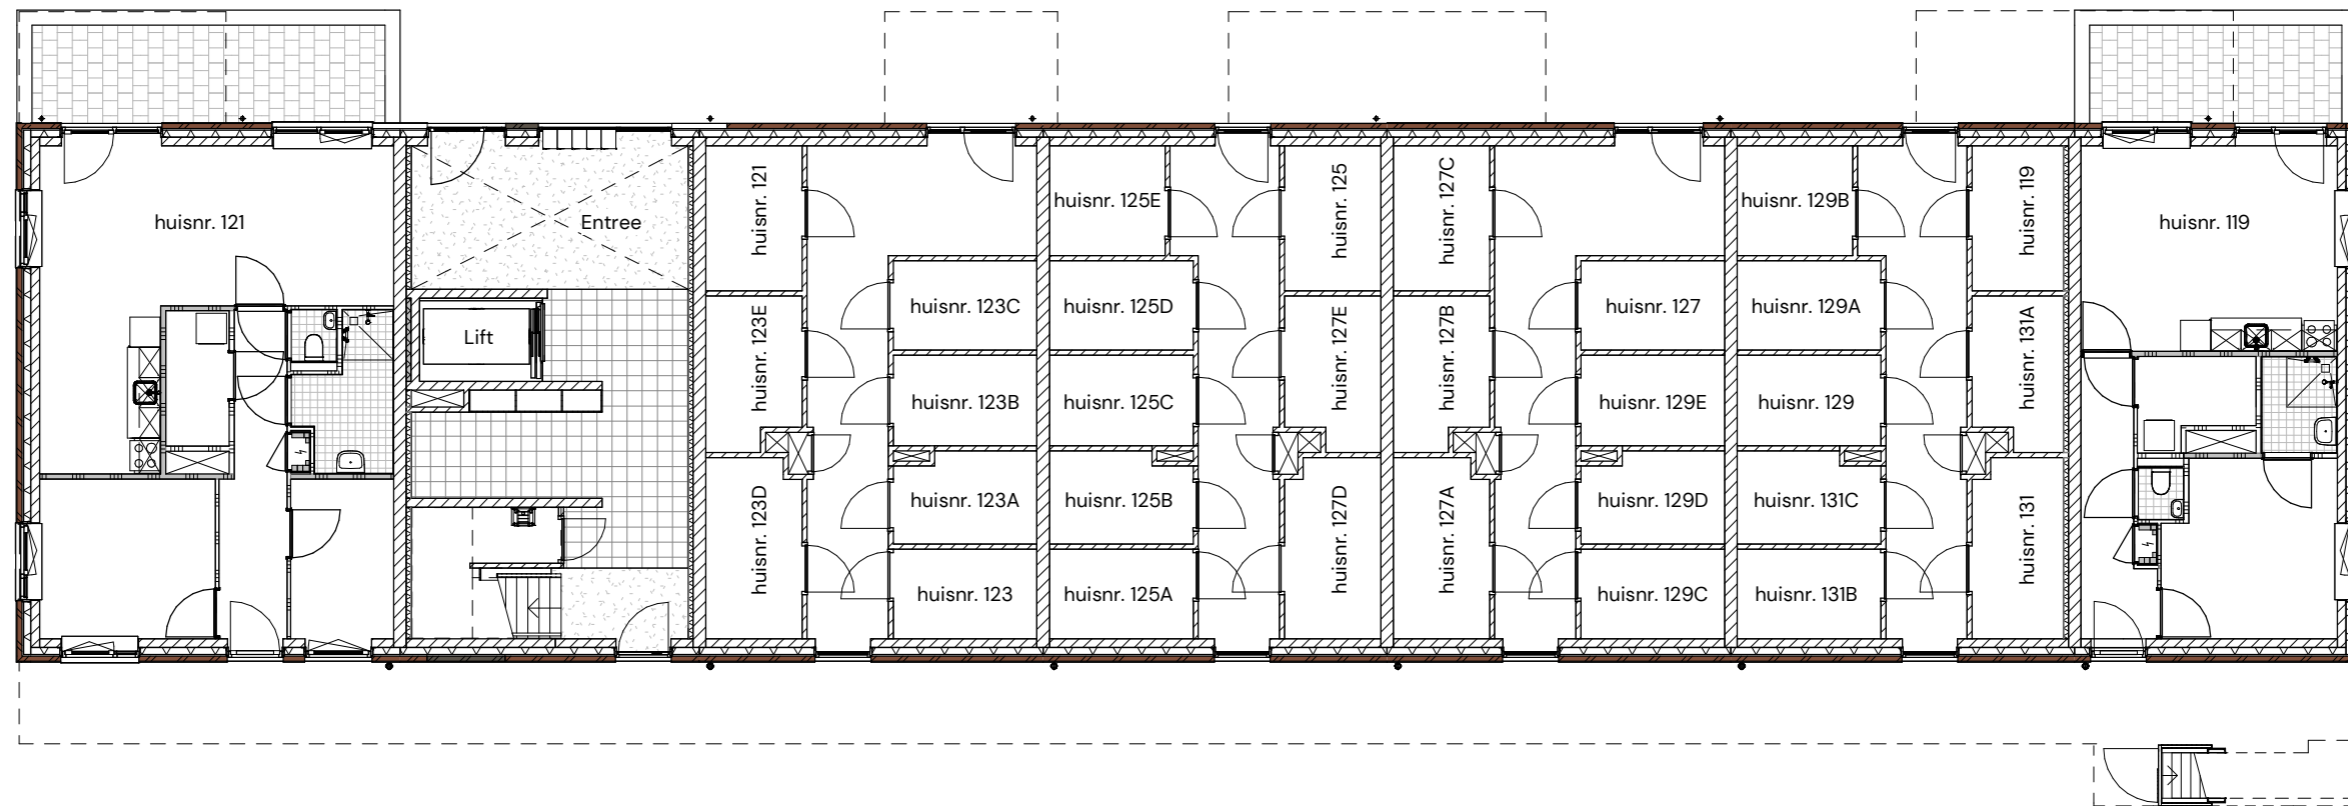


NIEUWBOUW 2 x 30 APPARTEMENTEN ASSEN
ACTIUM
OVERZICHT BLOK 1
BEGANE GROND
Datum 02/18/25
Schaal 1 : 150
Formaat A3 297x420mm

Blok 1 – Eerste Verdieping

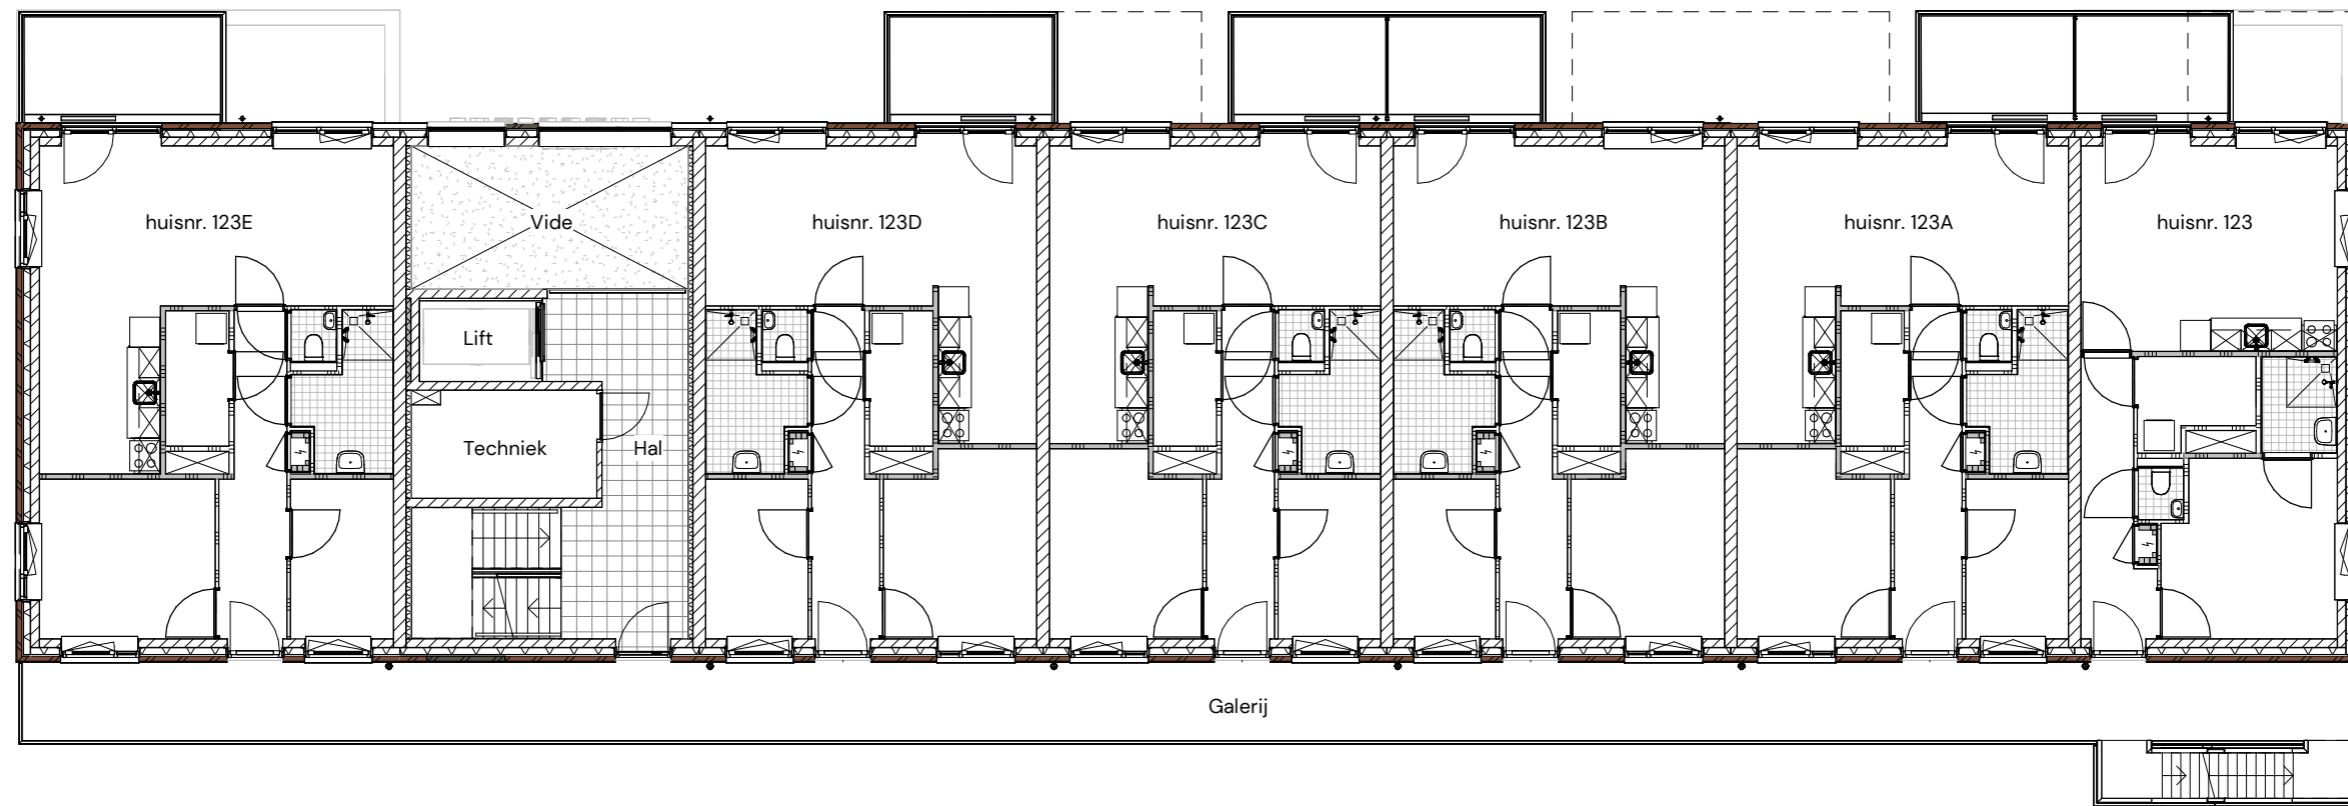


NIEUWBOUW 2 x 30 APPARTEMENTEN ASSEN
ACTIUM
OVERZICHT BLOK 1
EERSTE VERDIEPING
Datum 02/18/25
Schaal 1 : 150
Formaat A3 297x420mm

Blok 1 – Tweede Verdieping

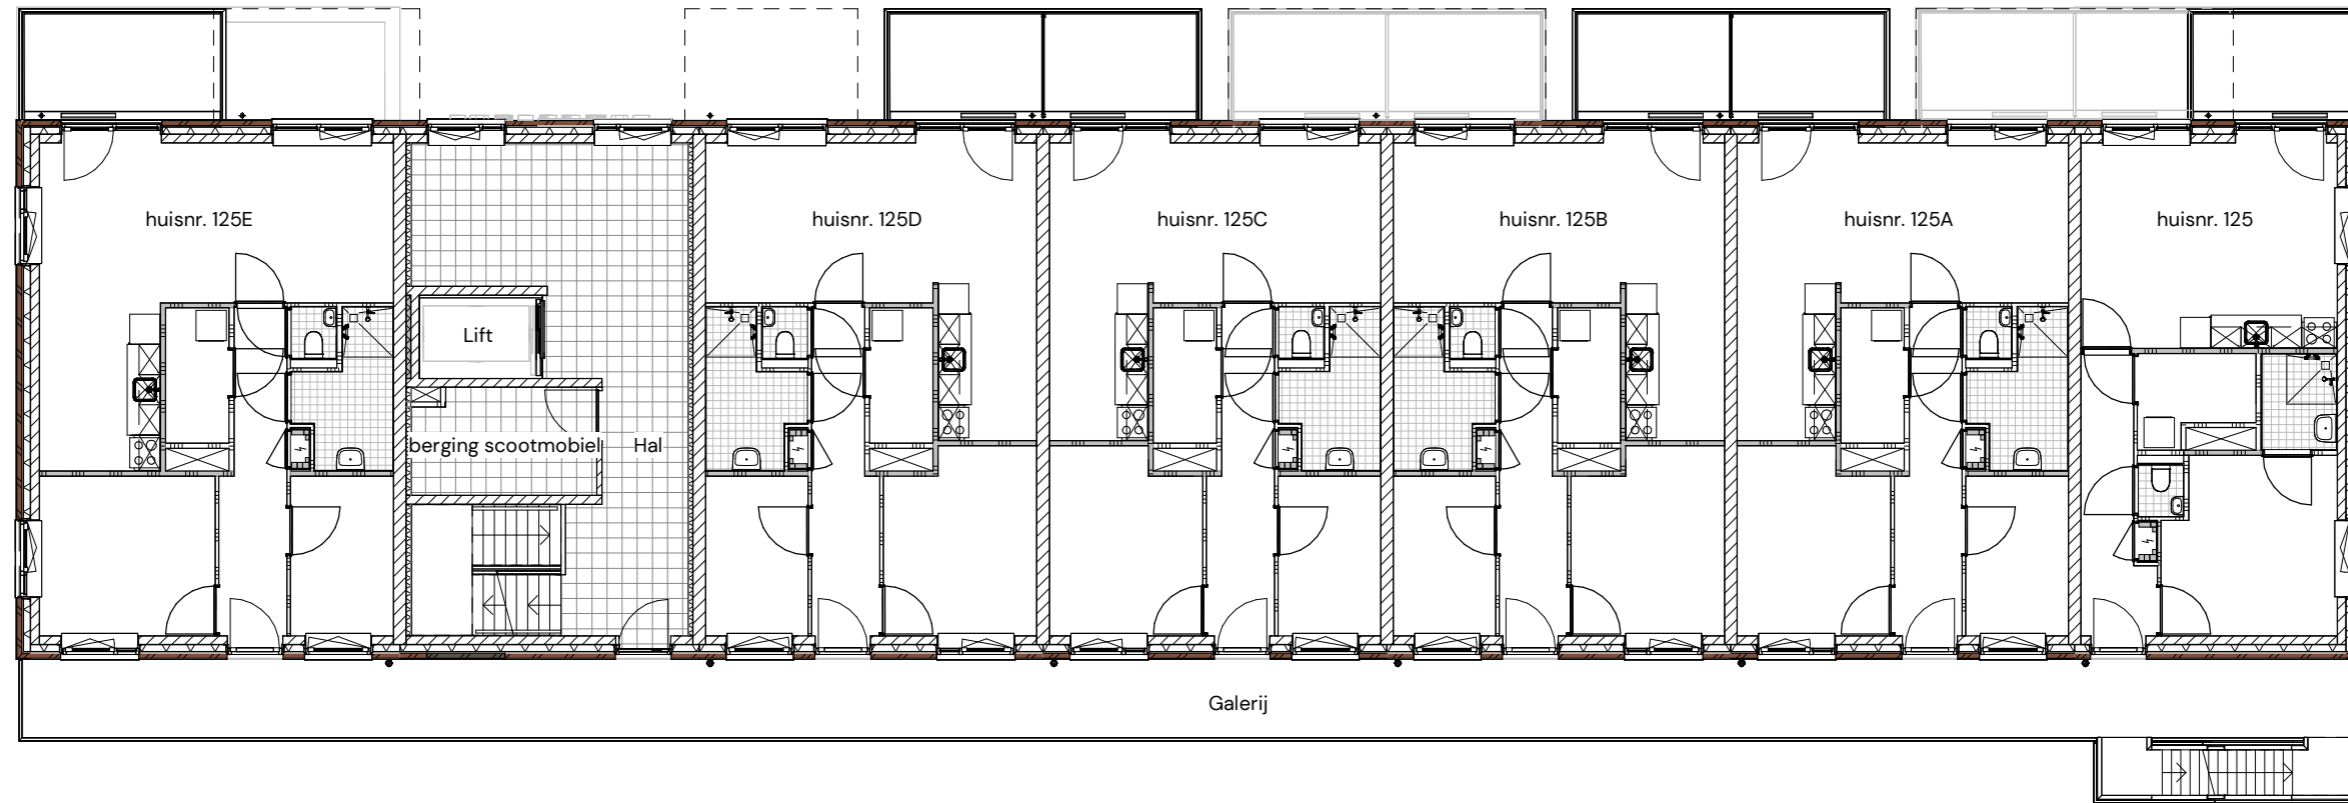


NIEUWBOUW 2 x 30 APPARTEMENTEN ASSEN
ACTIUM
OVERZICHT BLOK 1
TWEDE VERDIEPING
Datum 02/18/25
Schaal 1 : 150
Formaat A3 297x420mm

Blok 1 – Derde Verdieping

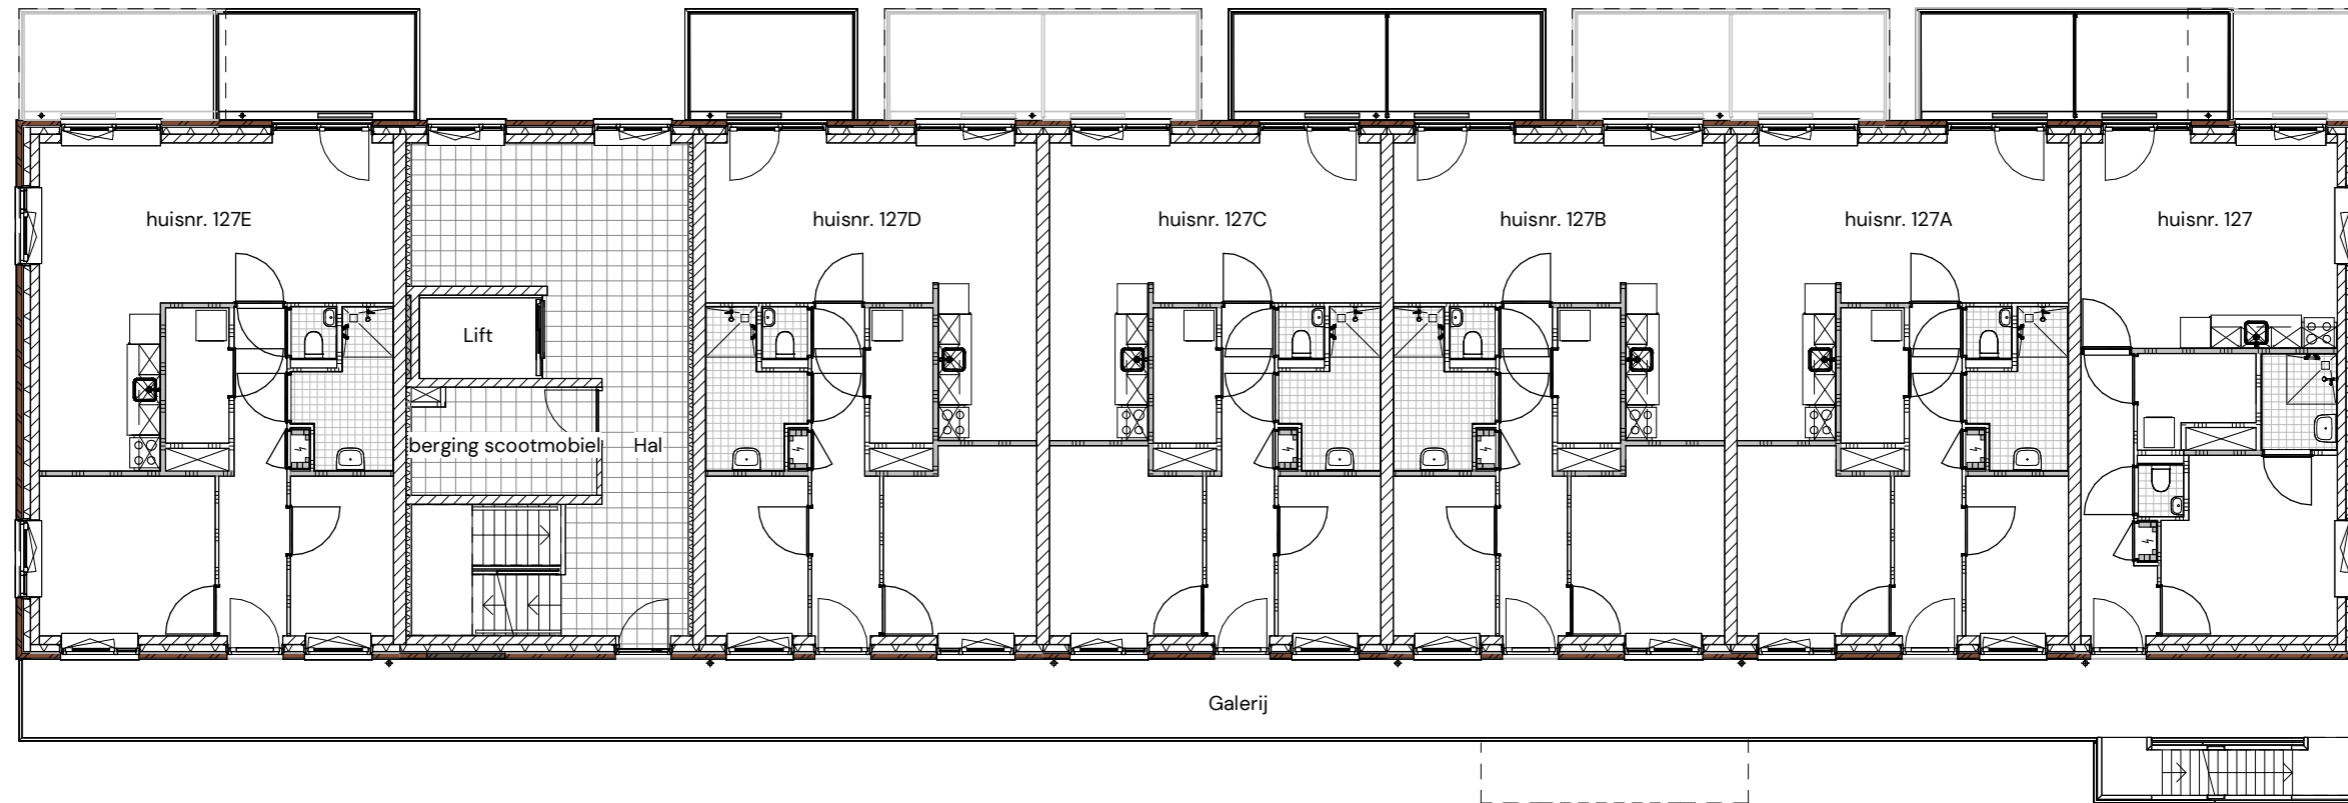


NIEUWBOUW 2 x 30 APPARTEMENTEN ASSEN
ACTIUM
OVERZICHT BLOK 1
DERDE VERDIEPING
Datum 02/18/25
Schaal 1 : 150
Formaat A3 297x420mm

Blok 1 – Vierde Verdieping

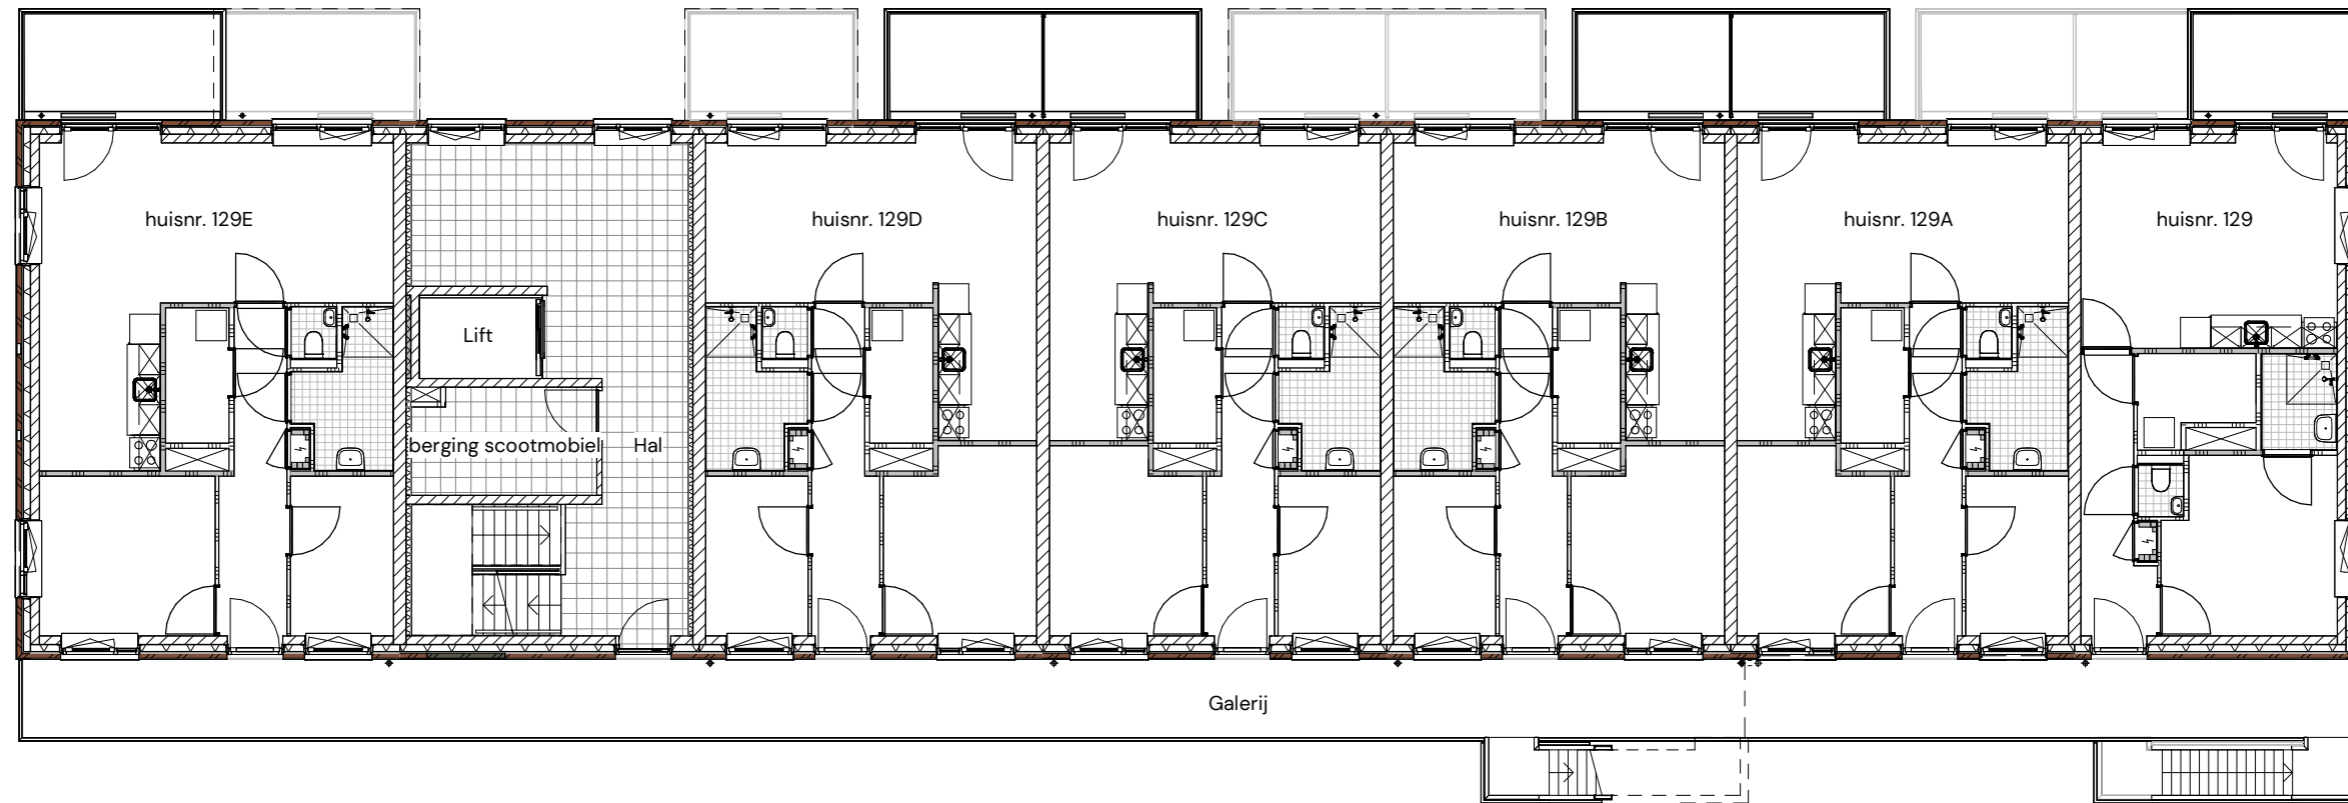


NIEUWBOUW 2 x 30 APPARTEMENTEN ASSEN
ACTIUM
OVERZICHT BLOK 1
VIERDE VERDIEPING
Datum 02/18/25
Schaal 1 : 150
Formaat A3 297x420mm

Blok 1 – Vijfde Verdieping

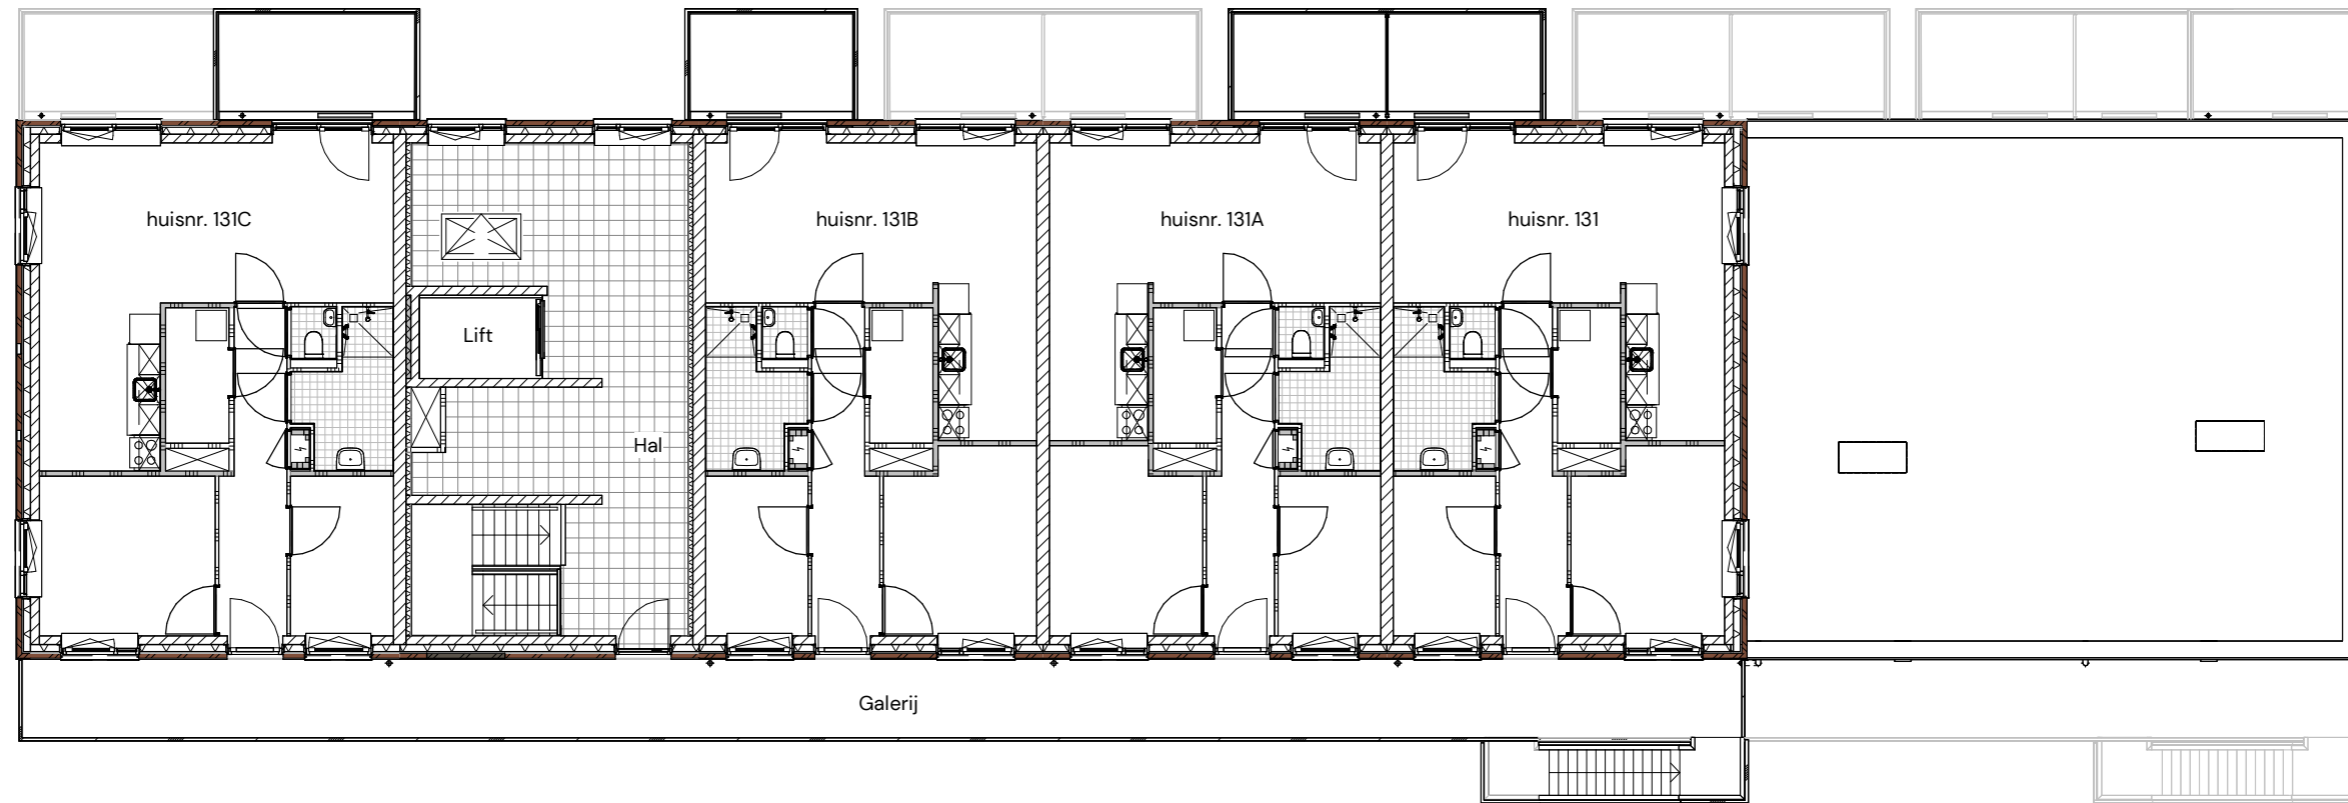


NIEUWBOUW 2 x 30 APPARTEMENTEN ASSEN
ACTIUM
OVERZICHT BLOK 1
VIJFDE VERDIEPING
Datum 02/18/25
Schaal 1 : 150
Formaat A3 297x420mm

Blok 2 – Begane Grond

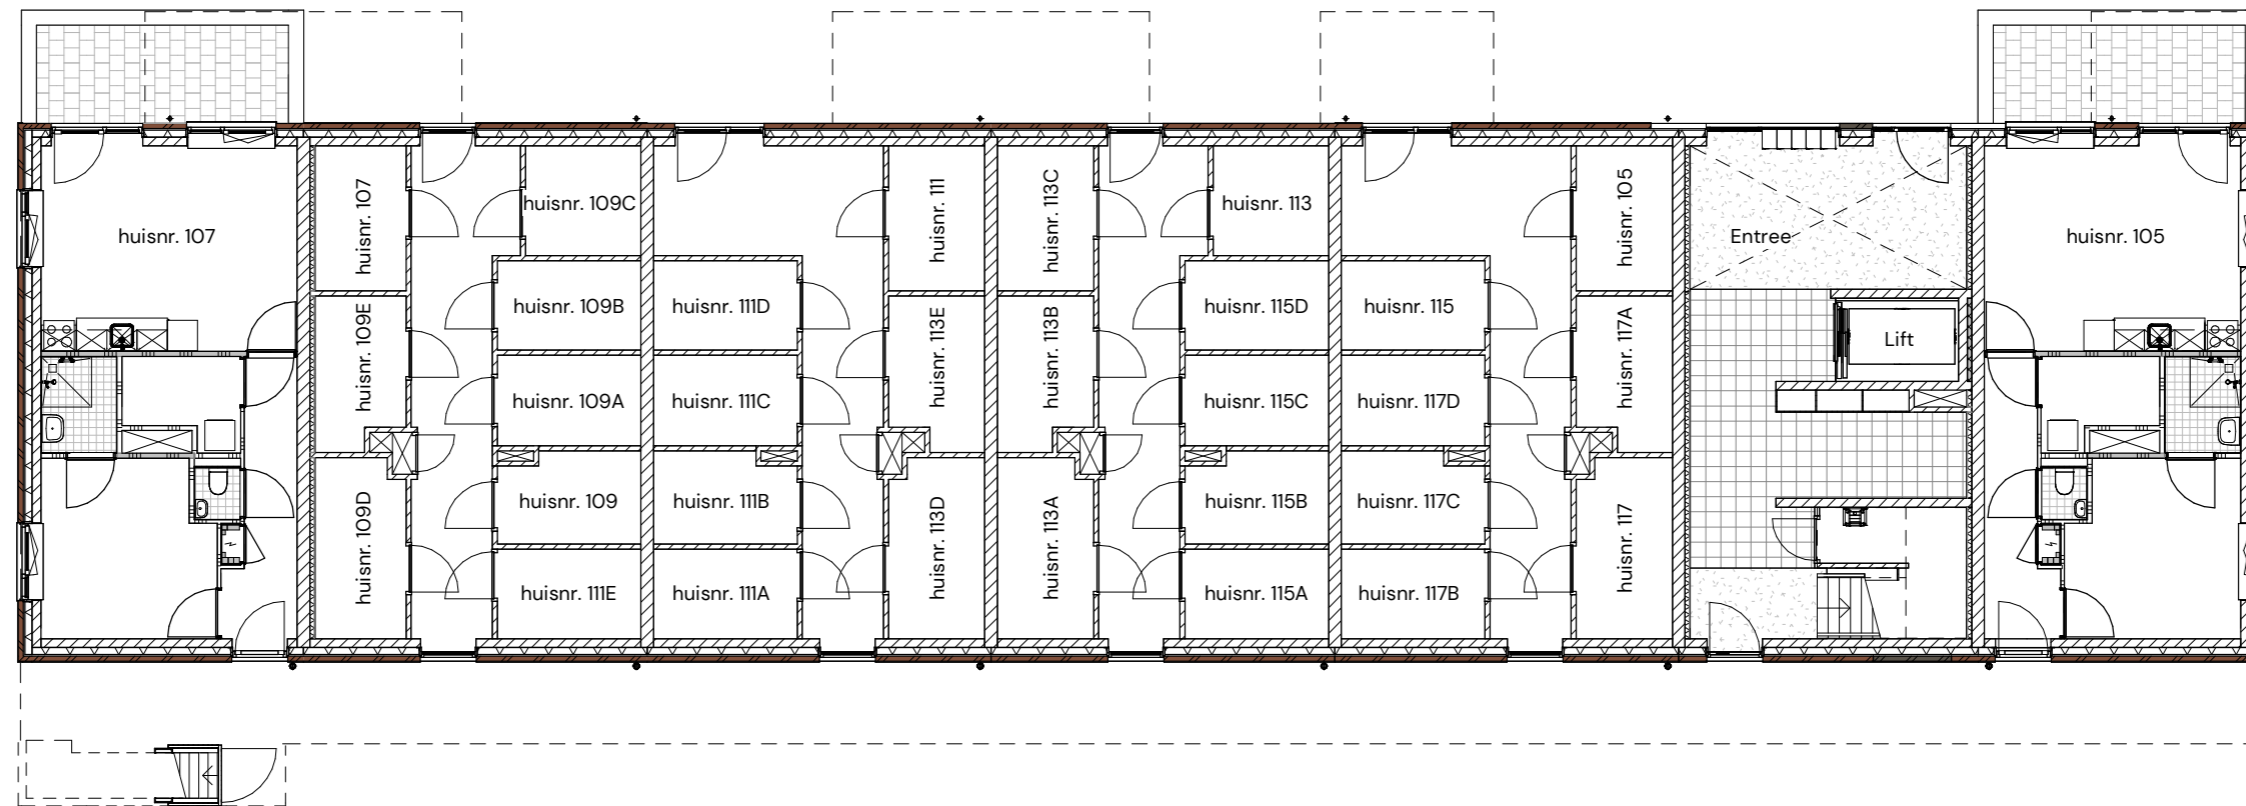


NIEUWBOUW 2 x 30 APPARTEMENTEN ASSEN
ACTIUM
OVERZICHT BLOK 2
BEGANE GROND
Datum 02/18/25
Schaal 1 : 150
Formaat A3 297x420mm

Blok 2 – Eerste Verdieping

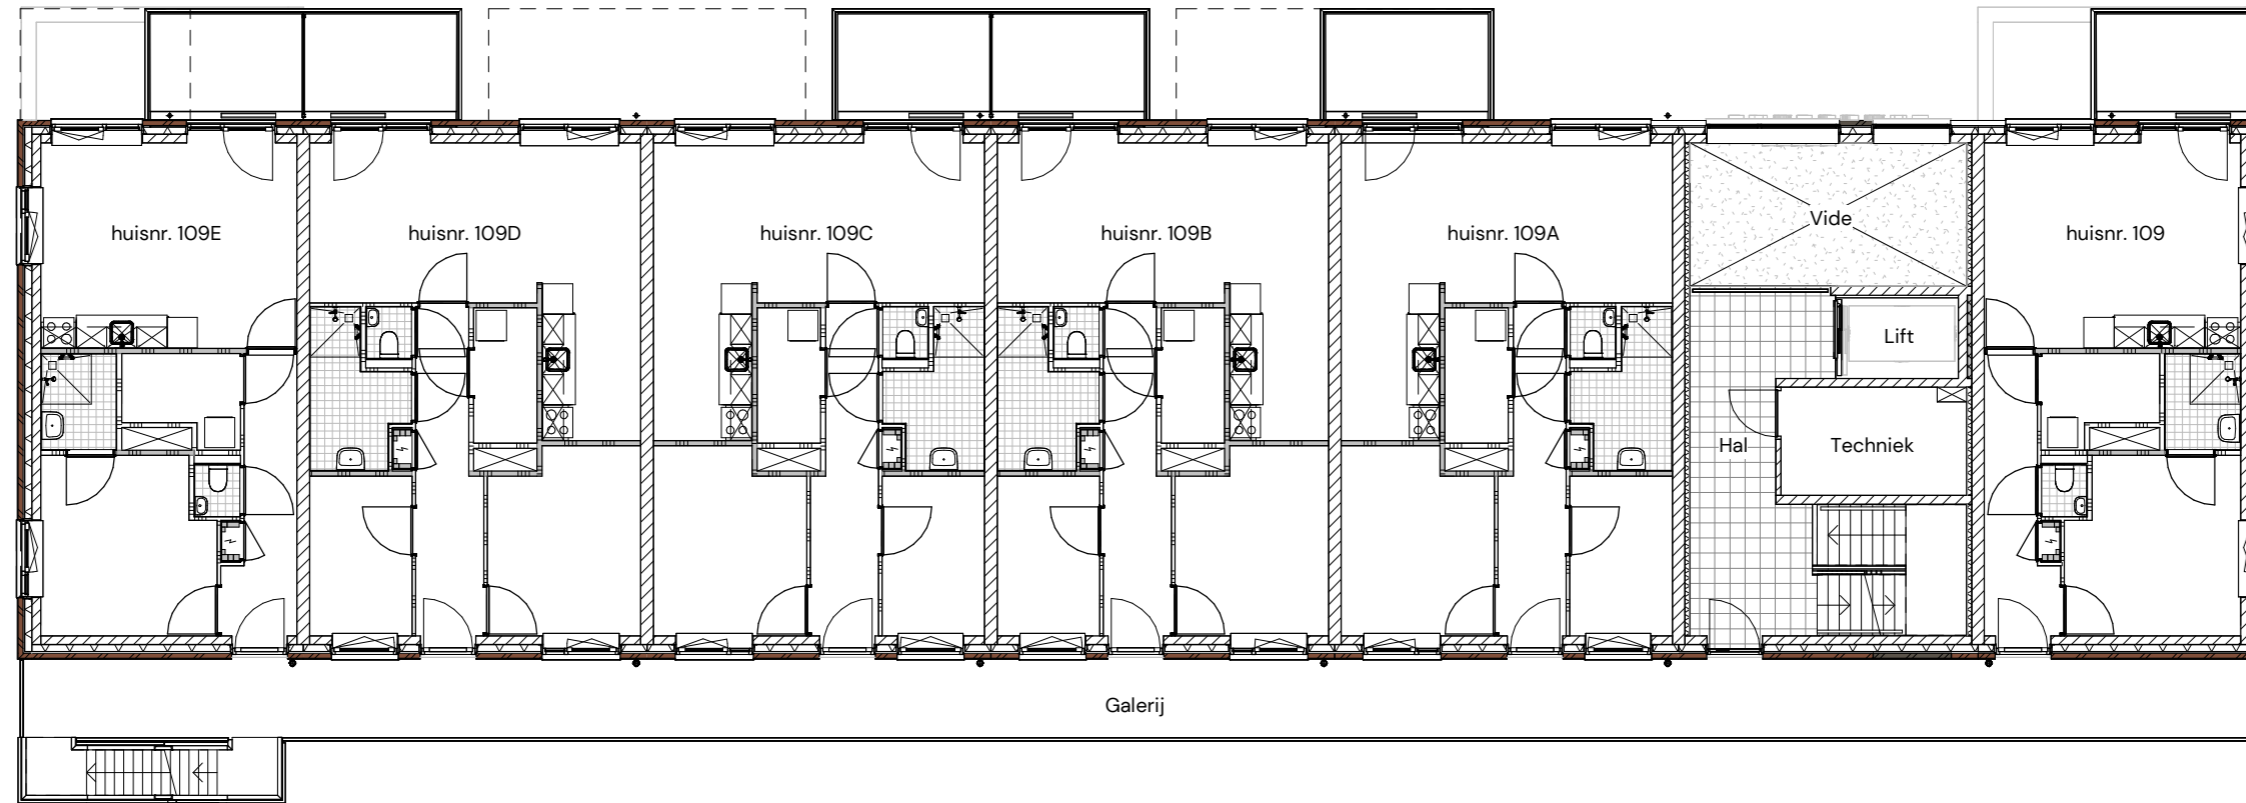


NIEUWBOUW 2 x 30 APPARTEMENTEN ASSEN
ACTIUM
OVERZICHT BLOK 2
EERSTE VERDIEPING
Datum 02/18/25
Schaal 1 : 150
Formaat A3 297x420mm

Blok 2 – Tweede Verdieping

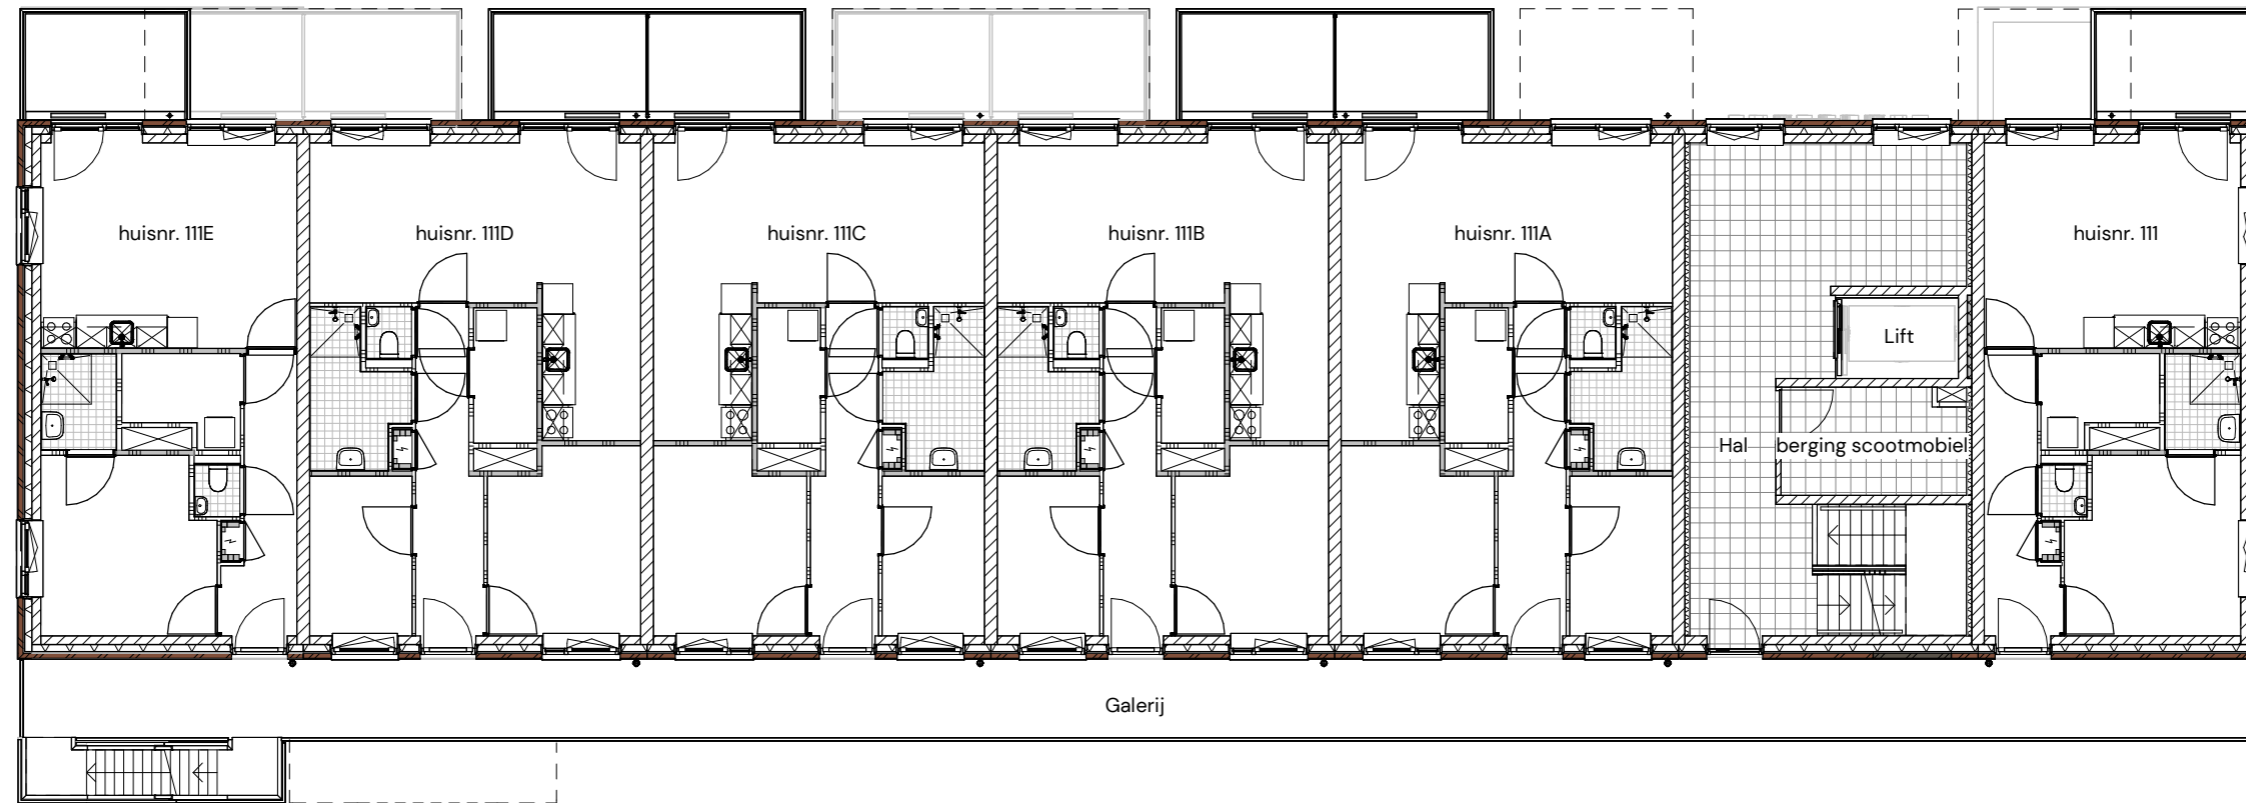


NIEUWBOUW 2 x 30 APPARTEMENTEN ASSEN
ACTIUM
OVERZICHT BLOK 2
TWEDE VERDIEPING
Datum 02/18/25
Schaal 1 : 150
Formaat A3 297x420mm

Blok 2 – Derde Verdieping

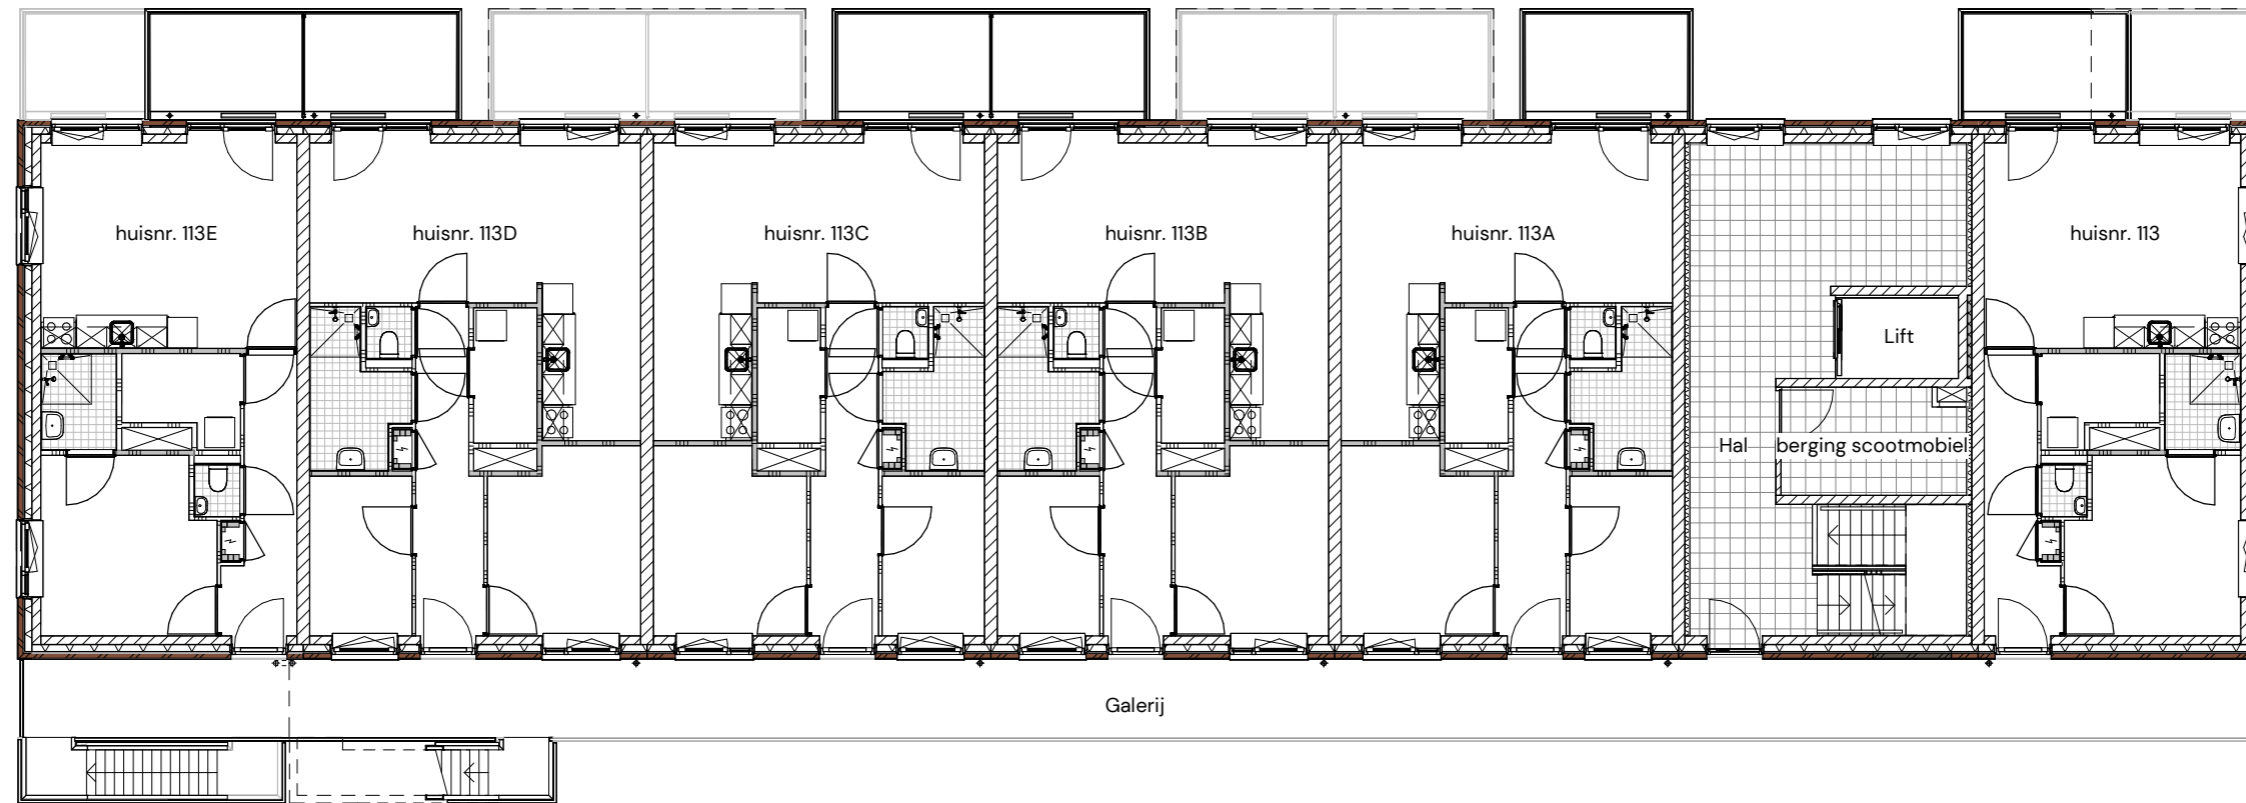


NIEUWBOUW 2 x 30 APPARTEMENTEN ASSEN
ACTIUM
OVERZICHT BLOK 2
DERDE VERDIEPING
Datum 02/18/25
Schaal 1 : 150
Formaat A3 297x420mm

Blok 2 – Vierde Verdieping

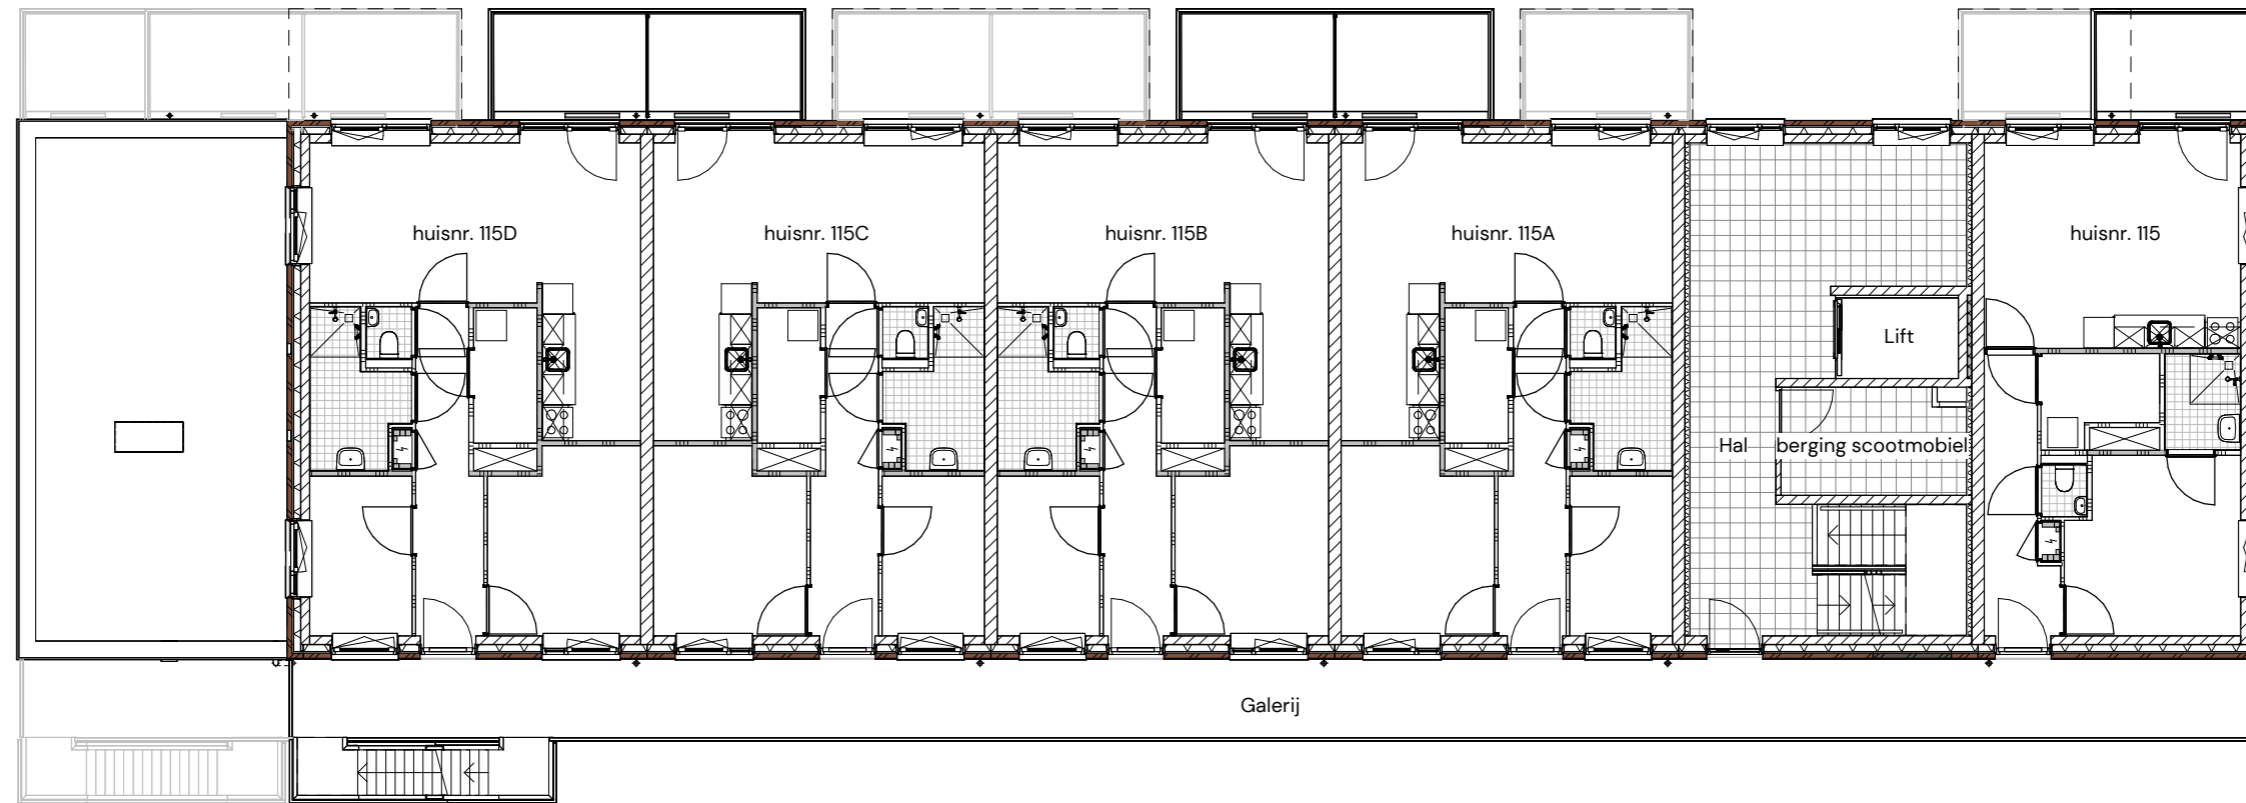

NIEUWBOUW 2 x 30 APPARTEMENTEN ASSEN
ACTIUM
OVERZICHT BLOK 2
VIERDE VERDIEPING
Datum 02/18/25
Schaal 1 : 150
Formaat A3 297x420mm

Blok 2 – Vijfde Verdieping

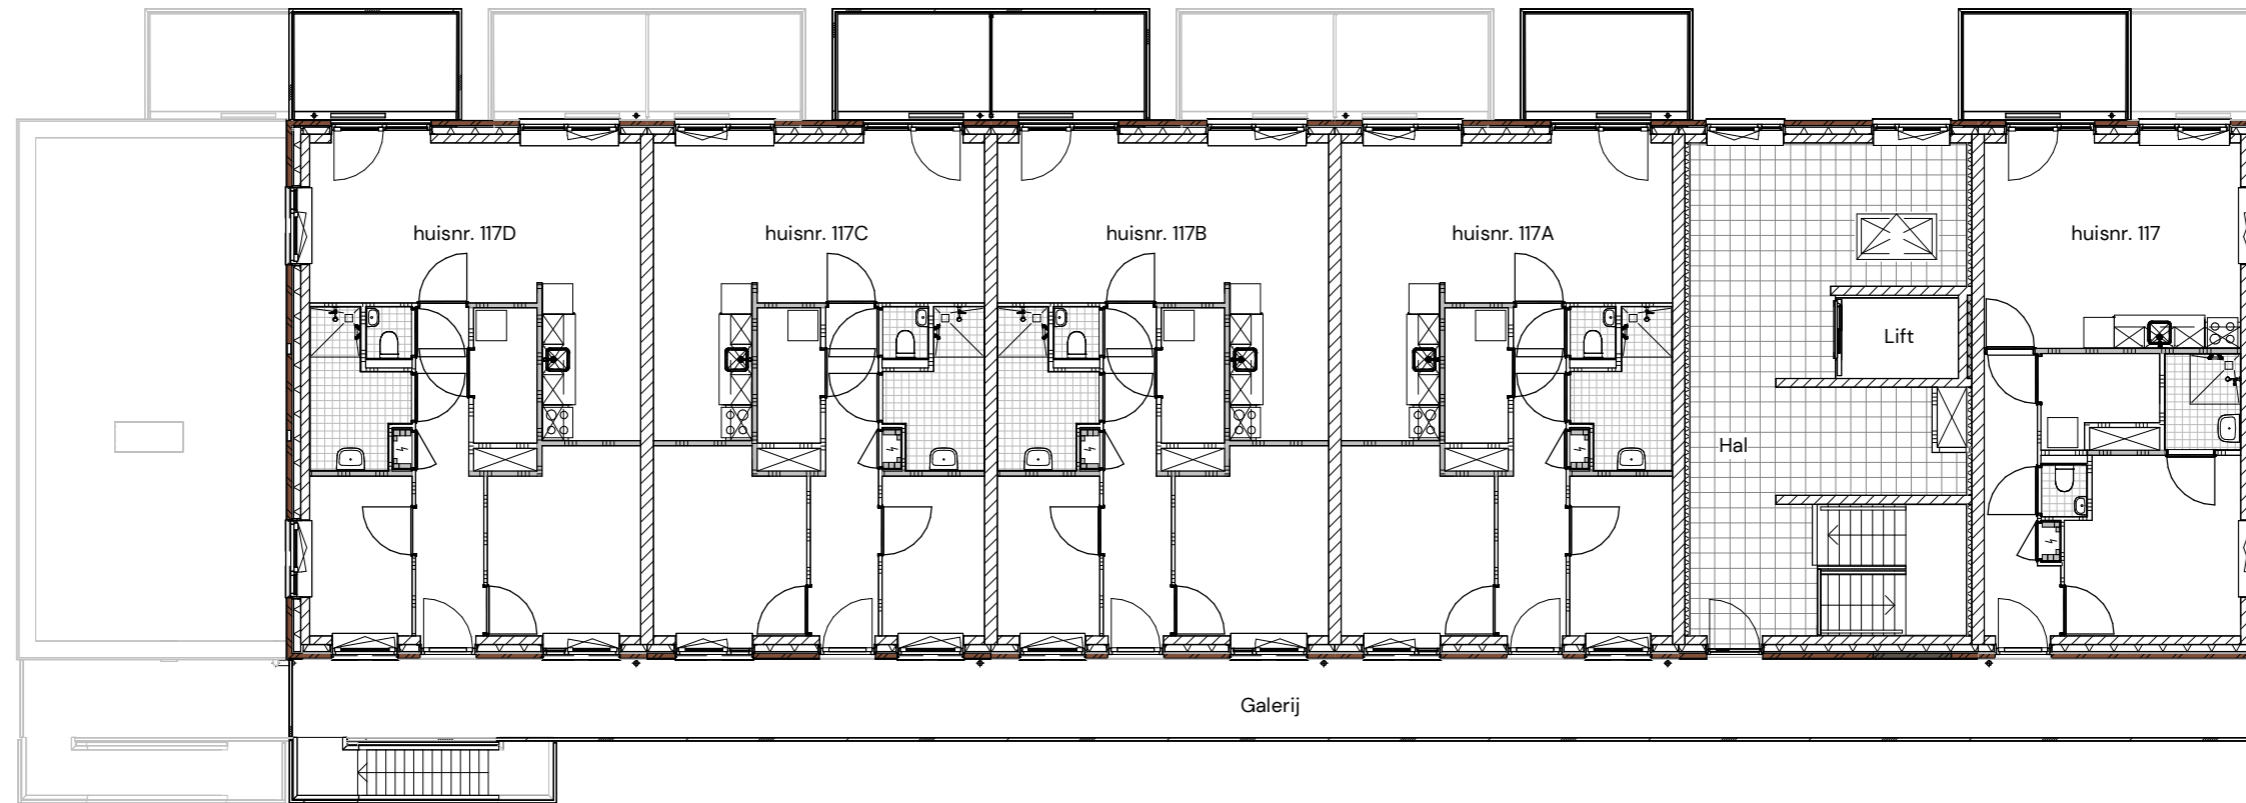

NIEUWBOUW 2 x 30 APPARTEMENTEN ASSEN
ACTIUM
OVERZICHT BLOK 2
VIJFDE VERDIEPING
Datum 02/18/25
Schaal 1 : 150
Formaat A3 297x420mm

Kopwoning breed



HUISNUMMERS LEGENDA

121
123E
125E
127E
129E
131C

—●CAI	Bedrade leiding t.b.v. CAI	⎓	Gekoppelde wandcontactdoos
—△TP	Bedrade leiding t.b.v. telefoon	—E-Rad	Enkele wandcontactdoos t.b.v. elektrische radiator
—△D	Bedrade leiding t.b.v. telefo	—WM	Enkele wandcontactdoos t.b.v. wasmachine
—○L	Loze leiding	—WD	Enkele wandcontactdoos t.b.v. wasdroger
—●Th	Thermostaat centrale verwarming	—VW	Enkele wandcontactdoos t.b.v. vaatwasser
—●Th-RF	Thermostaat centrale verwarming	—KK	Enkele wandcontactdoos t.b.v. koelkast
—○mv	Bediening WTW/MV	⎓	Enkele wandcontactdoos t.b.v. elektrisch koken
—○	Enkele schakelaar	⊙	Rookmelder conform NEN2555
—○	Wisselschakelaar	⊙	Lichtpunt
—○	Deurbel (drukknop) t.b.v. zoemer	⊙	Buitenlamp wandaansluiting
—○	Huistelefoon met monitor	—	Enkele wandcontactdoos

Aan de verhuurtekeningen kunnen geen rechten worden ontleend

Tussenwoning



HUISNUMMERS LEGENDA

109B	123B	—●—CAI	Bedrade leiding t.b.v. CAI
109D	123D	—●—TP	Bedrade leiding t.b.v. telefoon
111B	125B	—●—D	Bedrade leiding t.b.v. telefoo
111D	125D	—○—L	Loze leiding
113B	127B	—●—Th	Thermostaat centrale verwarming
113D	127D	—●—Th-RF	Thermostaat centrale verwarming
115B	129B	—○—mv	Bediening WTW/MV
115D	129D	—○—	Enkele schakelaar
117B	131	—○—	Wisselschakelaar
117D	131B	—○—	Deurbel (drukknop) t.b.v. zoemer
		—○—	Huistelefoon met monitor
		—○—	Enkele wandcontactdoos

—○—	Gekoppelde wandcontactdoos
—○—E-Rad	Enkele wandcontactdoos t.b.v. elektrische radiator
—○—WM	Enkele wandcontactdoos t.b.v. wasmachine
—○—WD	Enkele wandcontactdoos t.b.v. wasdroger
—○—VW	Enkele wandcontactdoos t.b.v. vaatwasser
—○—KK	Enkele wandcontactdoos t.b.v. koelkast
—○—	Enkele wandcontactdoos t.b.v. elektrisch koken
—○—	Rookmelder conform NEN2555
—○—	Lichtpunt
—○—	Buitenlamp wandaansluiting

Aan de verhuurtekeningen kunnen geen rechten worden ontleend

Tussenwoning gespiegeld



HUISNUMMERS LEGENDA

109A	117C	—●CAI	Bedrade leiding t.b.v. CAI
109C	123A	—●TP	Bedrade leiding t.b.v. telefoon
111A	123C	—●D	Bedrade leiding t.b.v. telefoo
111C	125A	—○L	Loze leiding
113A	125C	—●Th	Thermostaat centrale verwarming
113C	127A	—●Th-RF	Thermostaat centrale verwarming
115A	127C	—○mv	Bediening WTW/MV
115C	129A	—○	Enkele schakelaar
117A	129C	—○	Wisselschakelaar
	131A	—○	Deurbel (drukknop) t.b.v. zoemer
		—○	Huistelefoon met monitor
		—	Enkele wandcontactdoos

—	Gekoppelde wandcontactdoos
—E-Rad	Enkele wandcontactdoos t.b.v. elektrische radiator
—WM	Enkele wandcontactdoos t.b.v. wasmachine
—WD	Enkele wandcontactdoos t.b.v. wasdroger
—VW	Enkele wandcontactdoos t.b.v. vaatwasser
—KK	Enkele wandcontactdoos t.b.v. koelkast
—	Enkele wandcontactdoos t.b.v. elektrisch koken
—	Rookmelder conform NEN2555
—	Lichtpunt
—	Buitenlamp wandaansluiting

Aan de verhuurtekeningen kunnen geen rechten worden ontleend

Kopwoning smal



HUISNUMMERS LEGENDA

109E (gespiegeld)	—●—CAI	Bedrade leiding t.b.v. CAI
111E (gespiegeld)	—●—TP	Bedrade leiding t.b.v. telefoon
113E (gespiegeld)	—●—D	Bedrade leiding t.b.v. telefoo
105	—○—L	Loze leiding
107 (gespiegeld)	—●—Th	Thermostaat centrale verwarming
109	—●—Th-RF	Thermostaat centrale verwarming
111	—○—mv	Bediening WTW/MV
113	—○—	Enkele schakelaar
115	—○—	Wisselschakelaar
117	—○—	Deurbel (drukknop) t.b.v. zoemer
119	—○—	Huistelefoon met monitor
123	—○—	Enkele wandcontactdoos
125	—○—	
127	—○—	
129	—○—	

—○—	Gekoppelde wandcontactdoos
—○—E-Rad	Enkele wandcontactdoos t.b.v. elektrische radiator
—○—WM	Enkele wandcontactdoos t.b.v. wasmachine
—○—WD	Enkele wandcontactdoos t.b.v. wasdroger
—○—VW	Enkele wandcontactdoos t.b.v. vaatwasser
—○—KK	Enkele wandcontactdoos t.b.v. koelkast
—○—	Enkele wandcontactdoos t.b.v. elektrisch koken
—○—	Rookmelder conform NEN2555
—○—	Lichtpunt
—○—	Buitenlamp wandaansluiting

Aan de verhuurtekeningen kunnen geen rechten worden ontleend