



1e verdieping

 


Dak

Kleur- & materialen:
gevels: metselwerk, rood & donkerrood
kozijnen: hout, grijs-antraciet
bijzonderheden: horizontale verdeling, staand
metselwerk & betonnen spekbanden


**uitstraling familie van de nieuwbouw
(loc. Vredevelschool)*

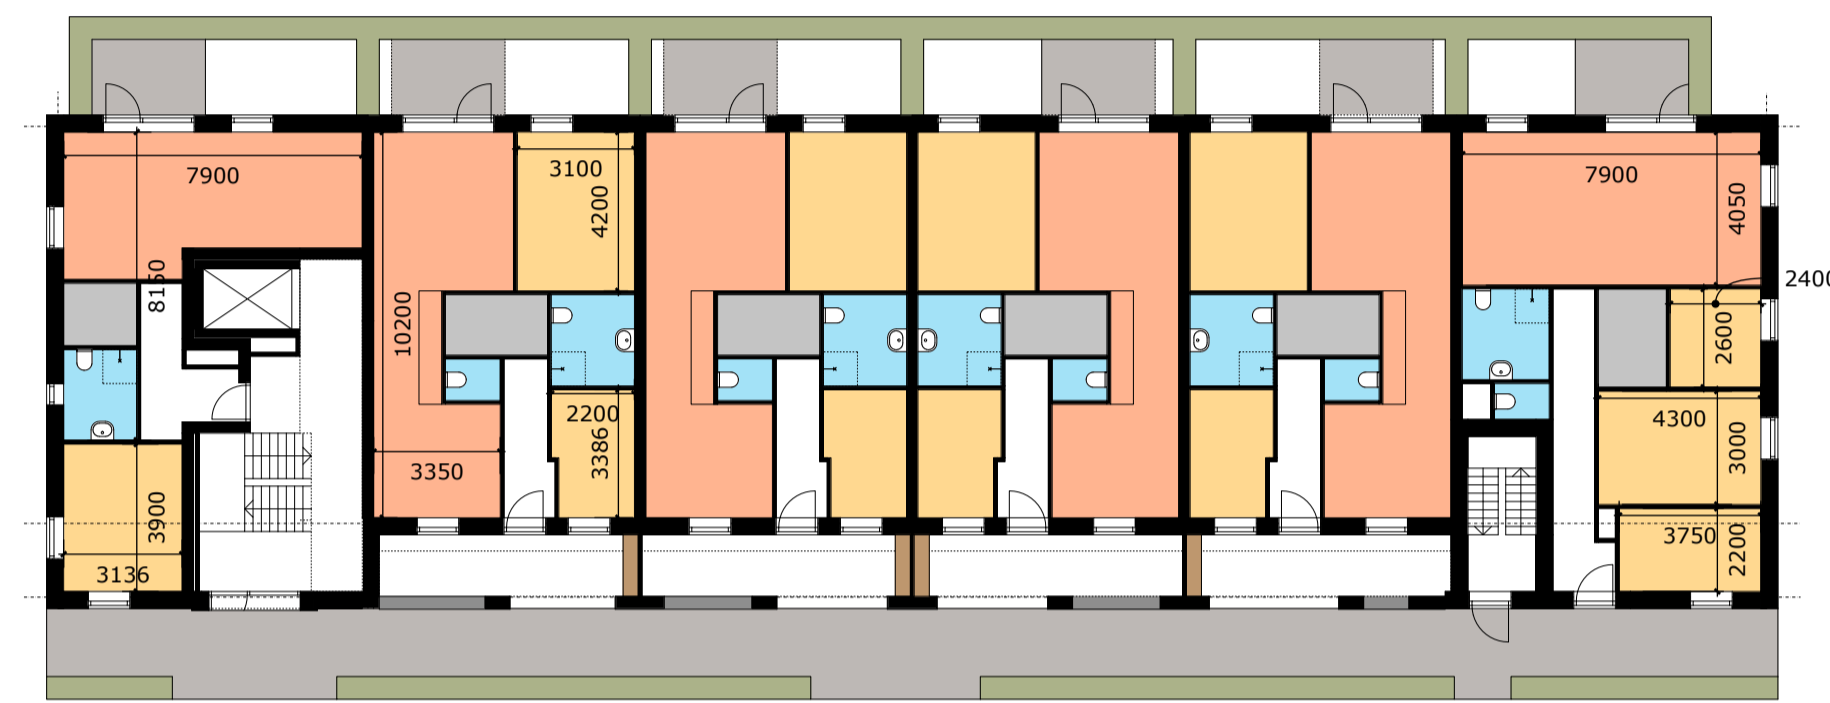


0 Beganegrond

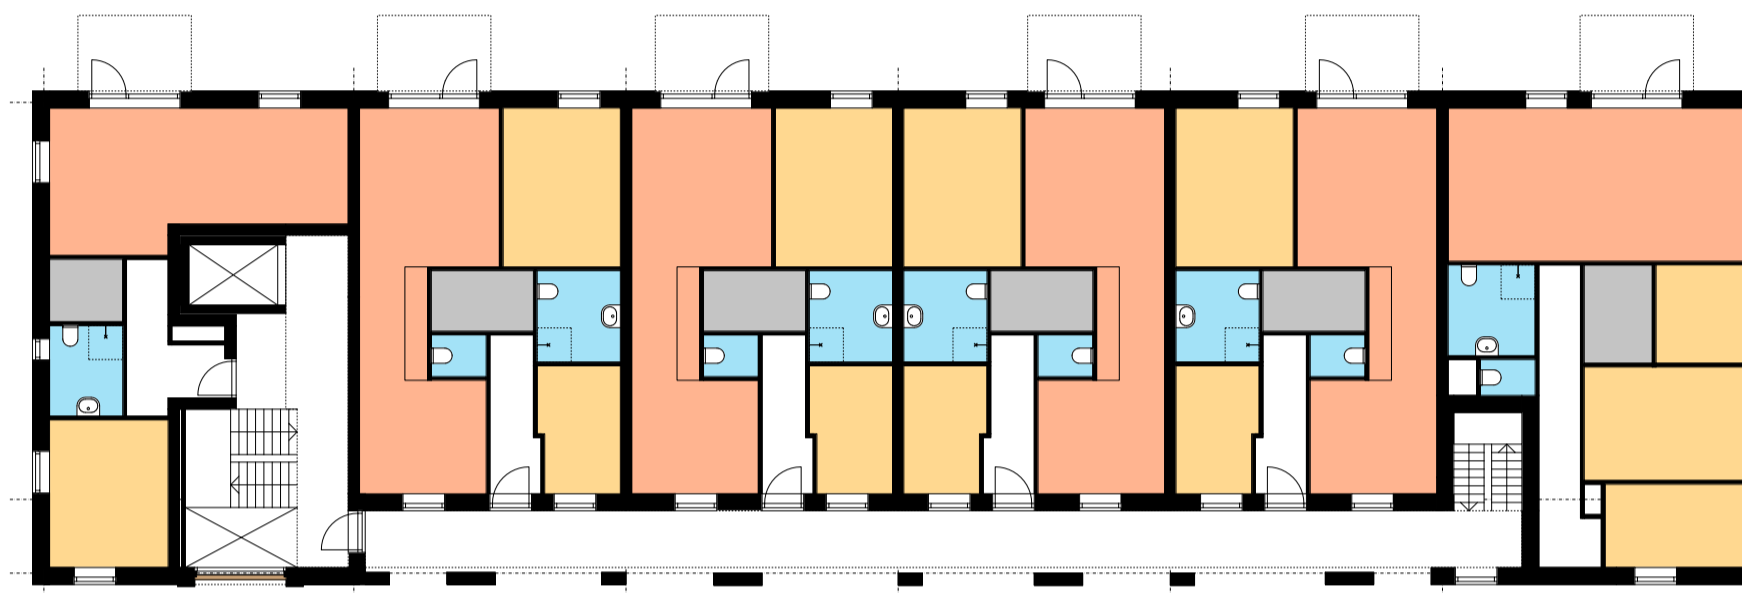


3e verdieping

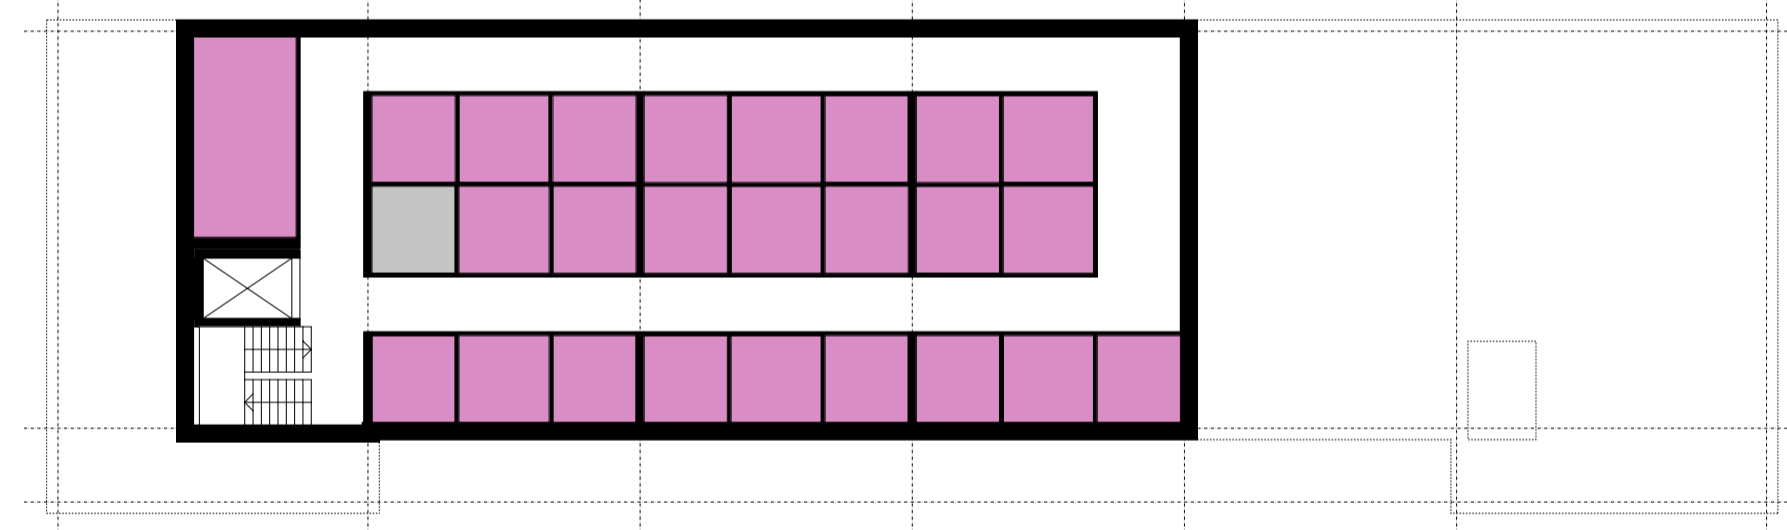

-1 Berging (nader uit te werken)

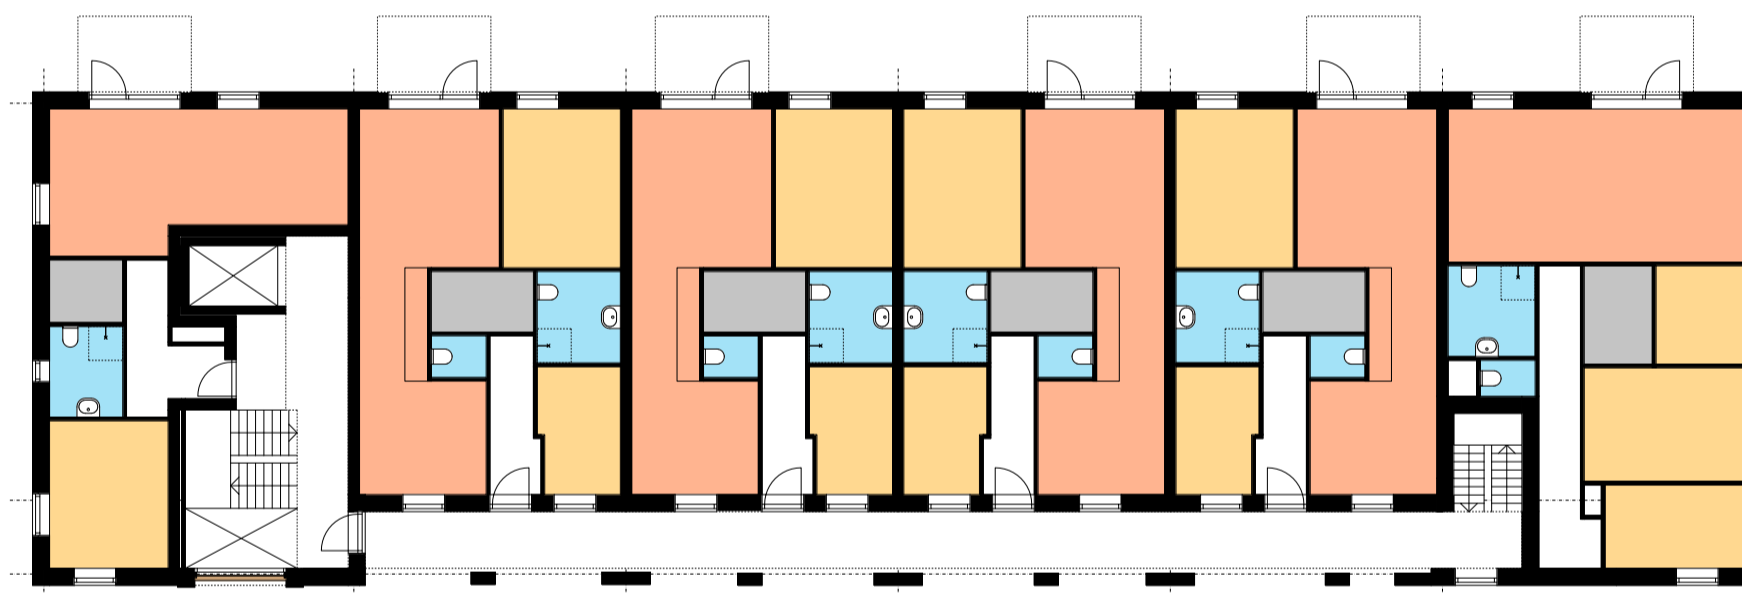

2e verdieping

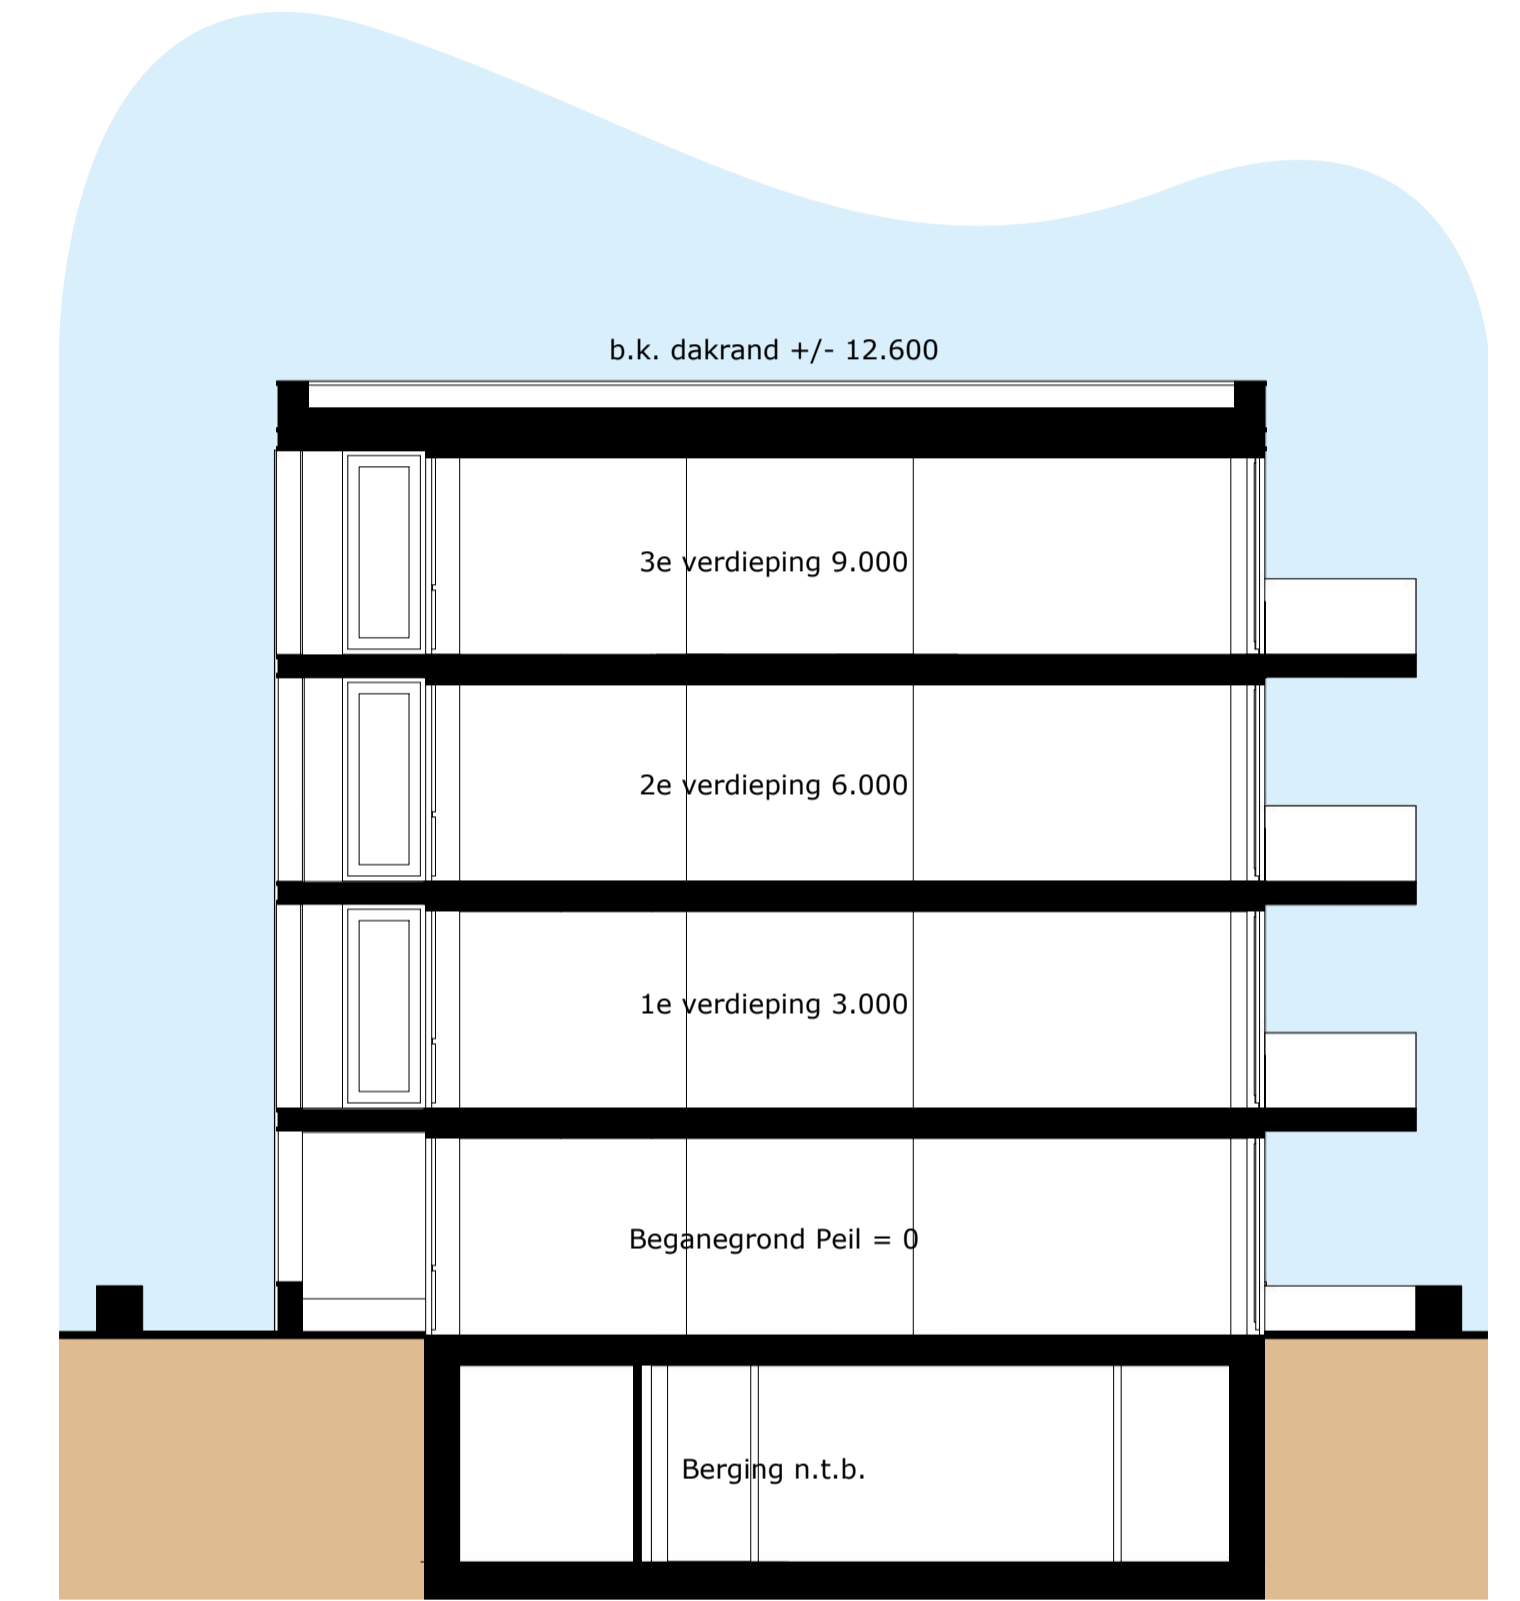

Principe doorsnede 1:100




Kopgevel

Entree-gevel


Kopgevel

Voorgevel

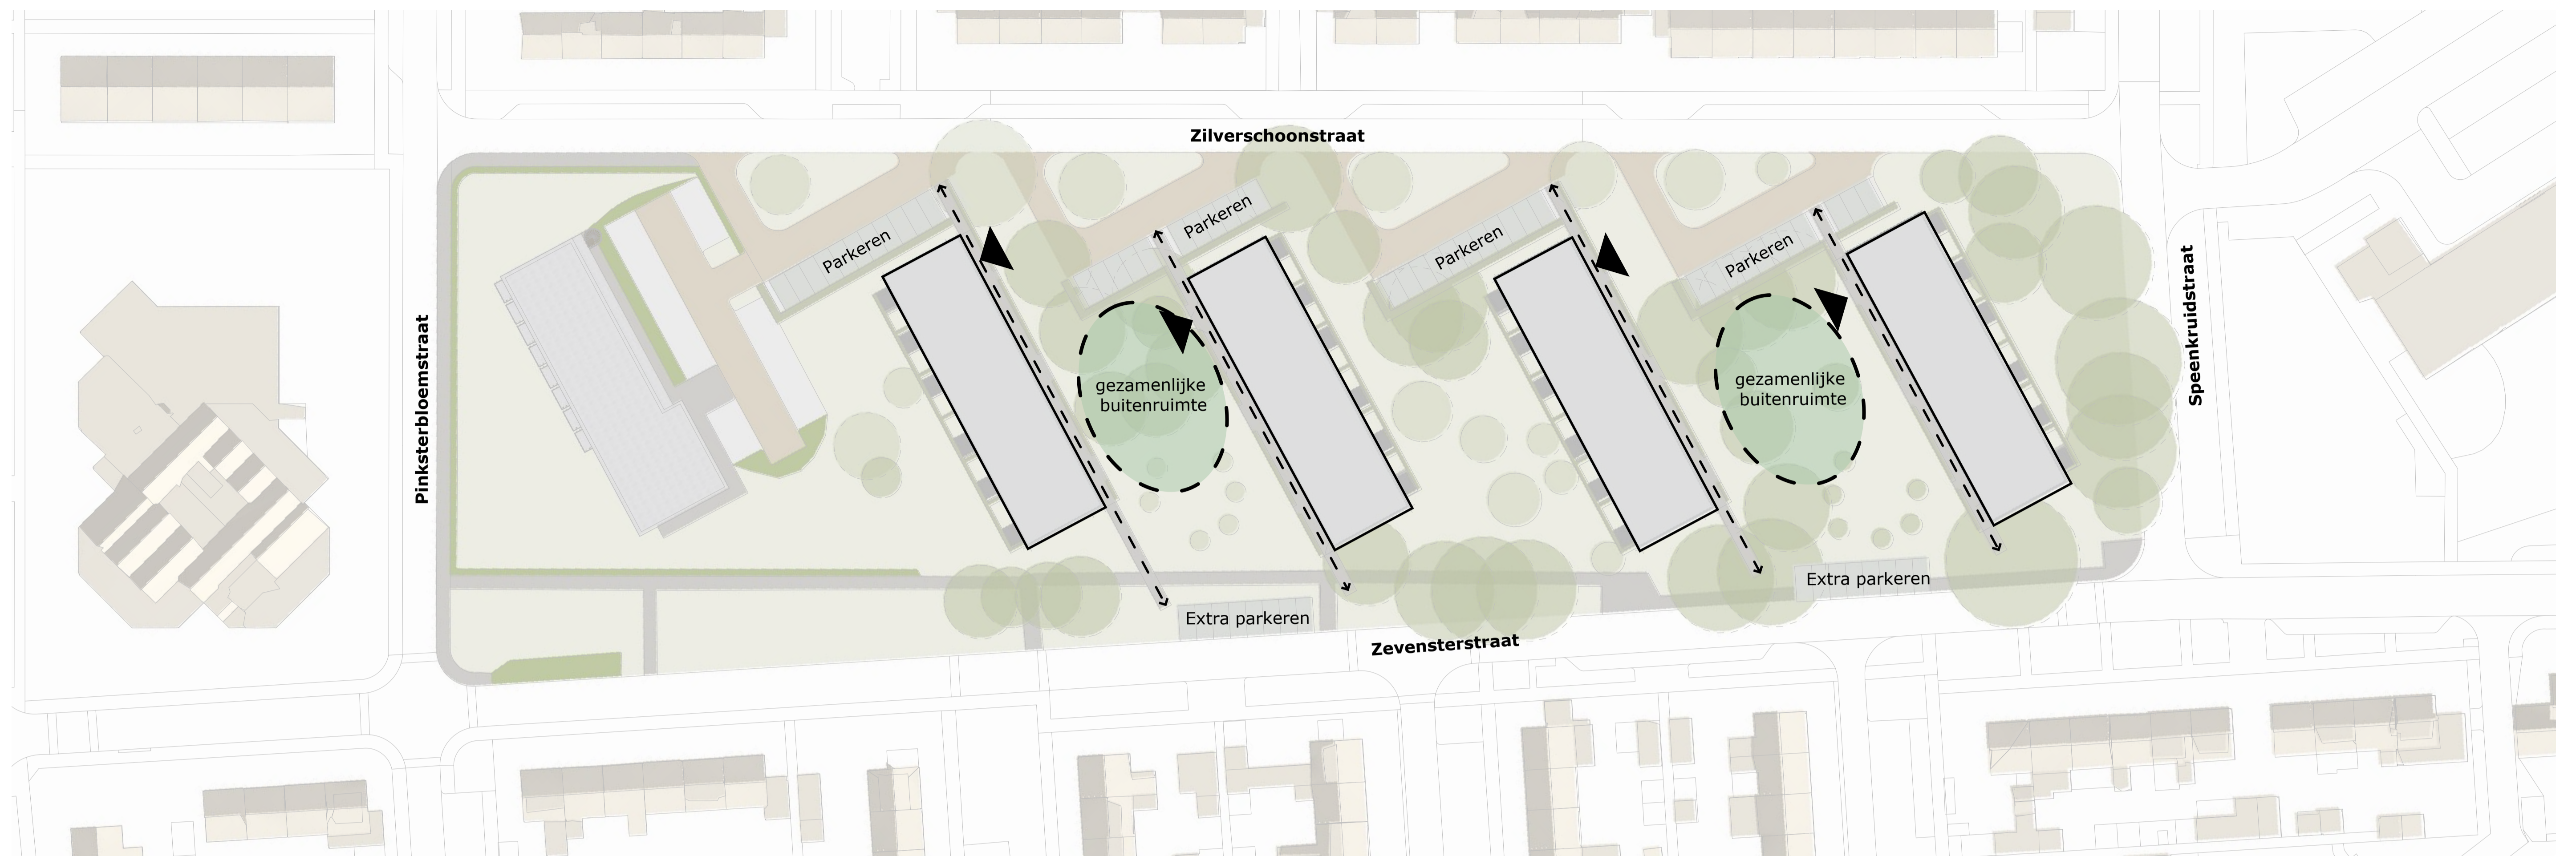

Nieuwe situatie | 1:500

*ontwerp openbare & gezamenlijke buitenruimte n.t.b.

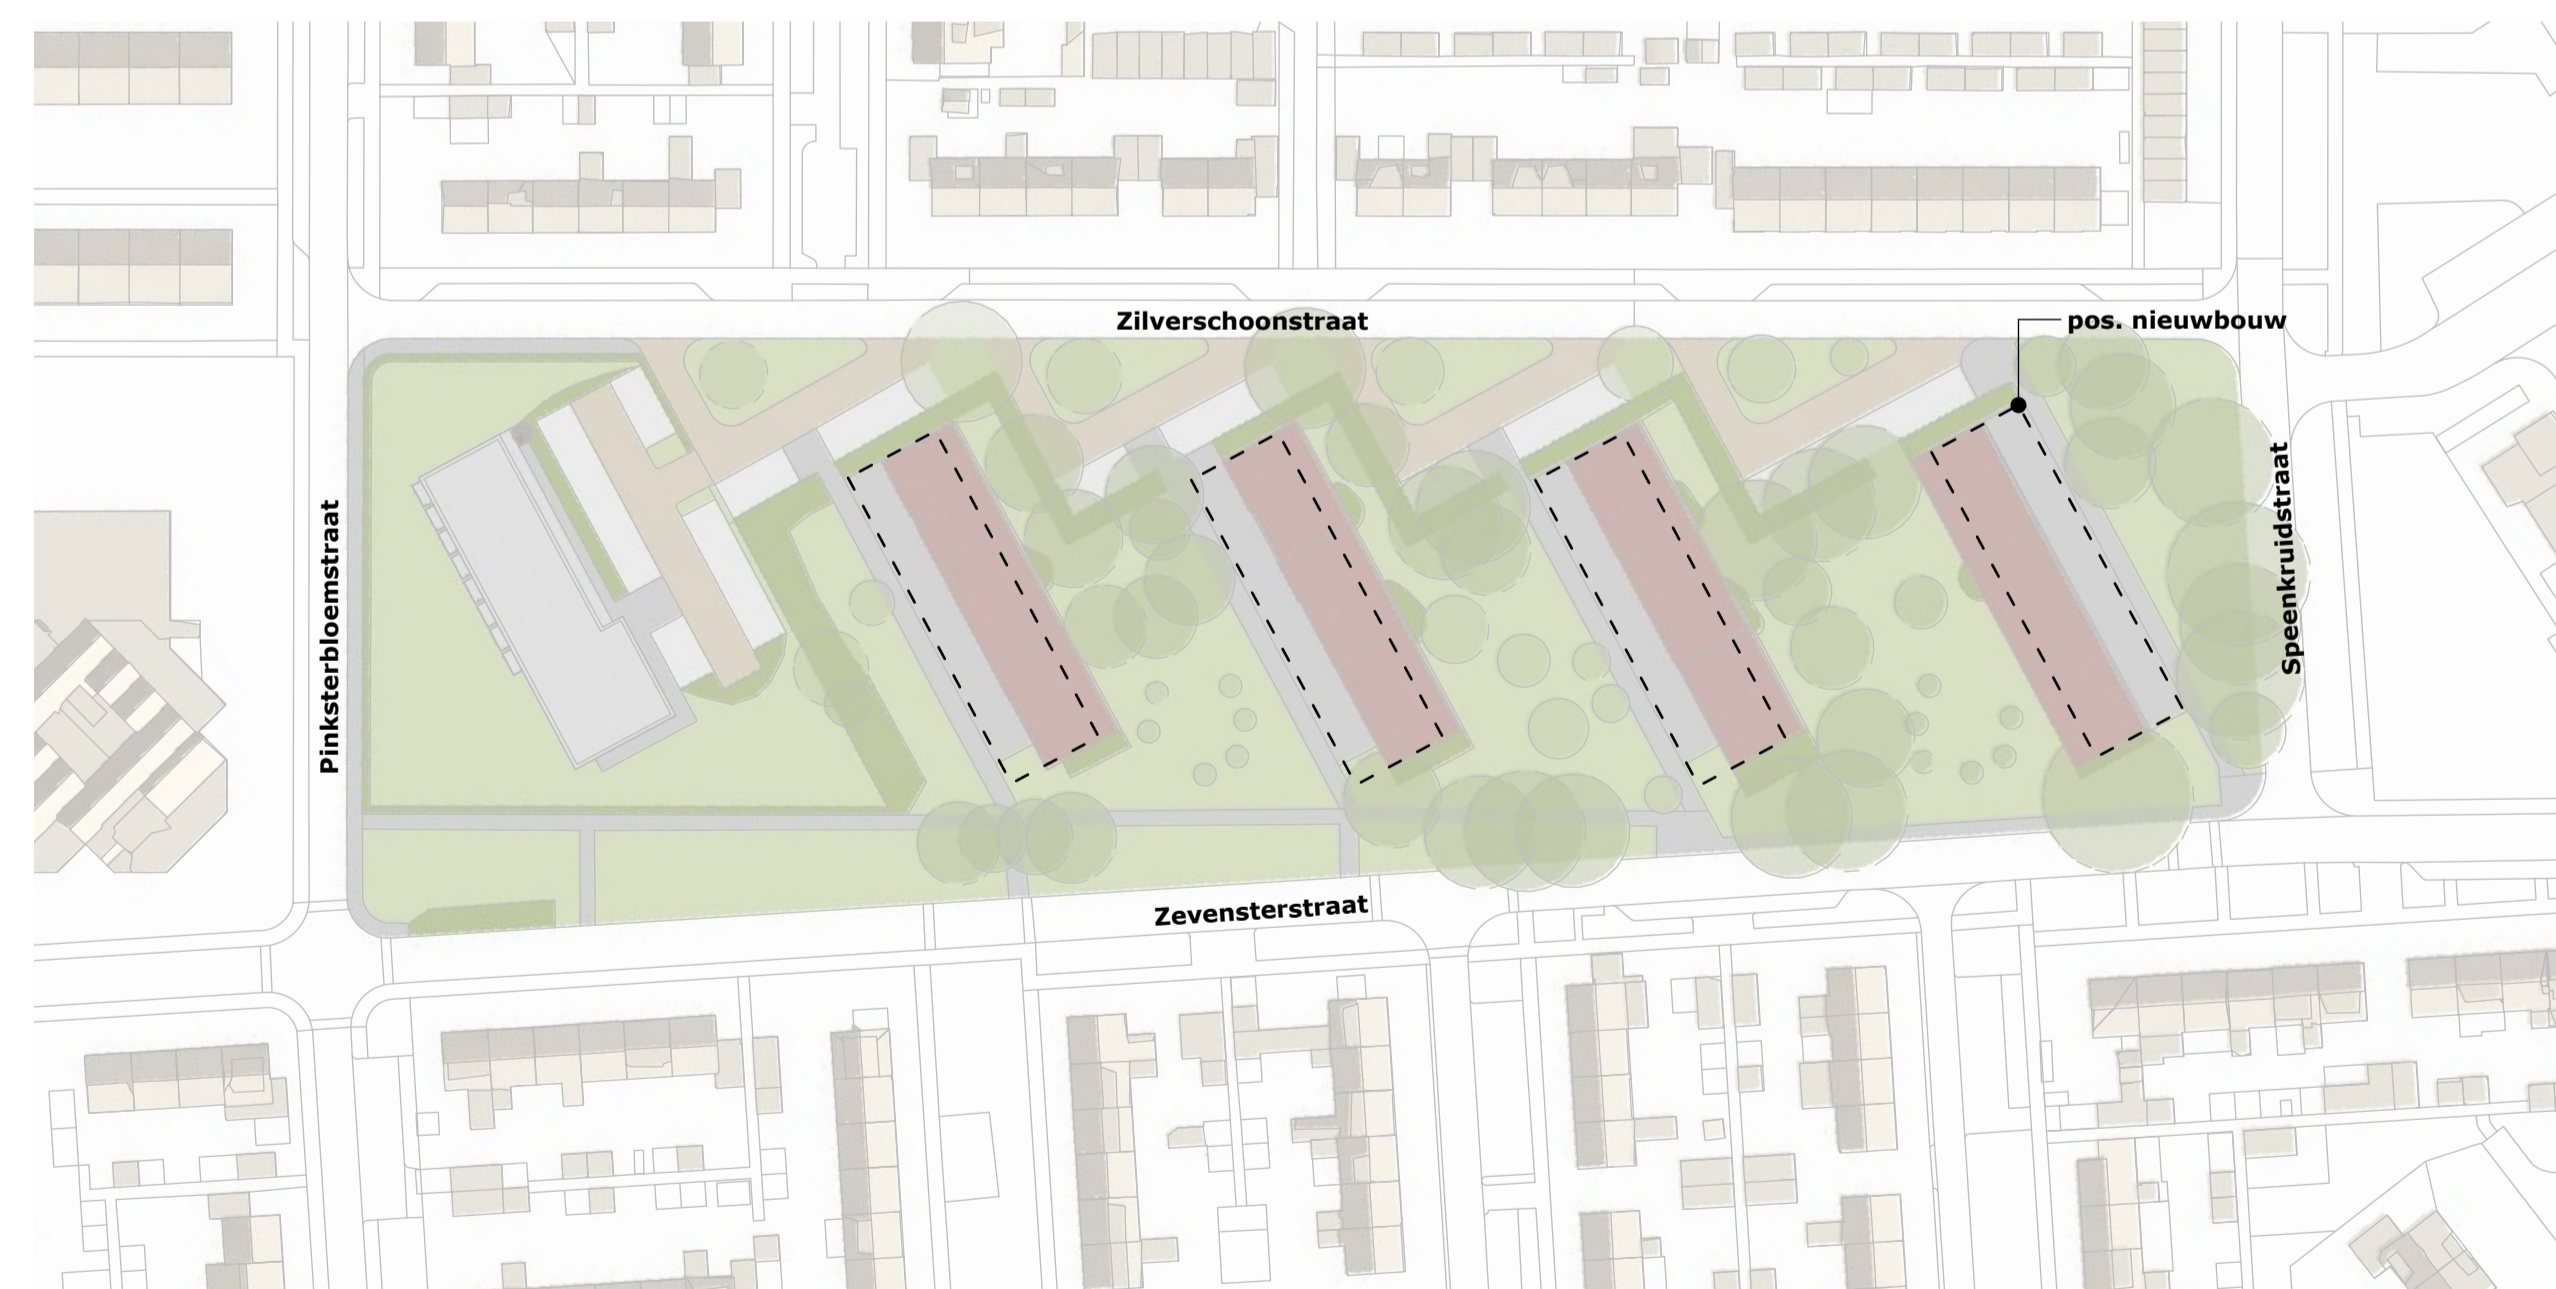

Bestaande situatie | 1:1000



Impressie balkonzijde



Impressie entreezijde

