




derde verdieping

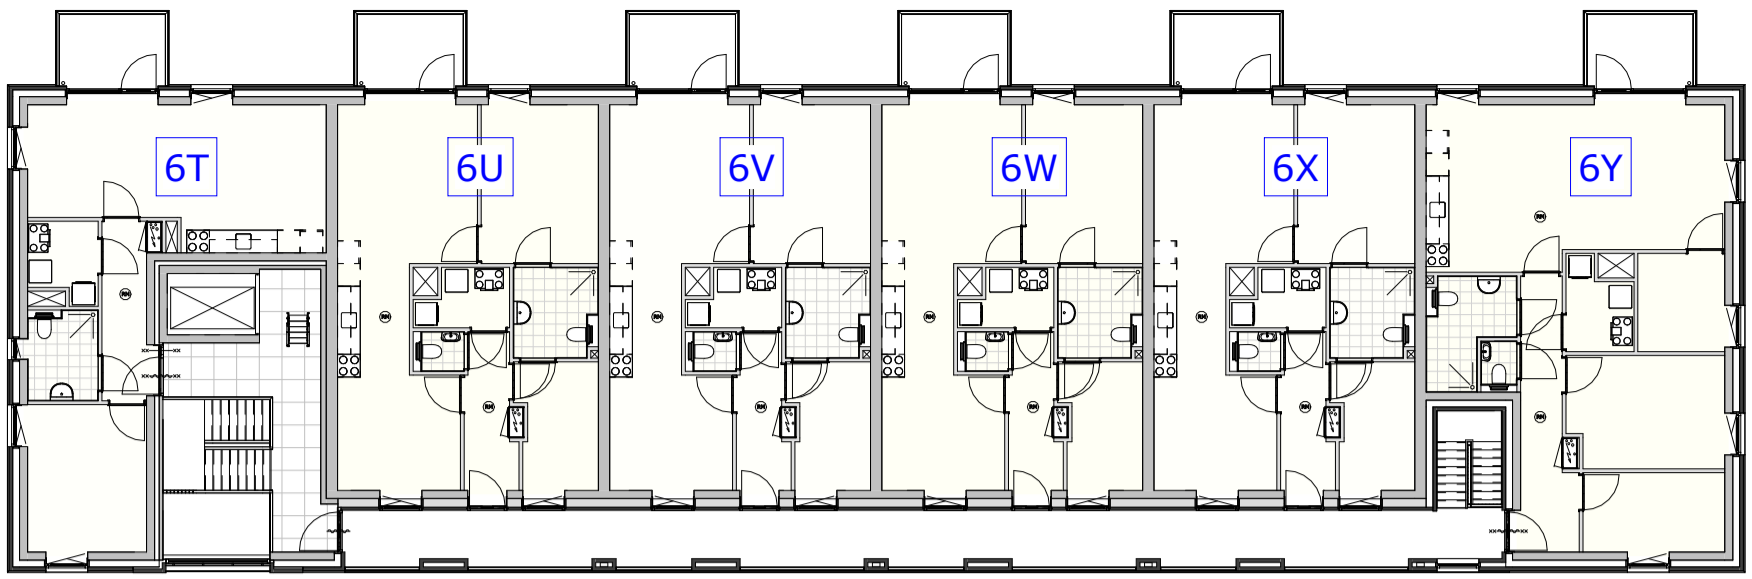


tweede verdieping

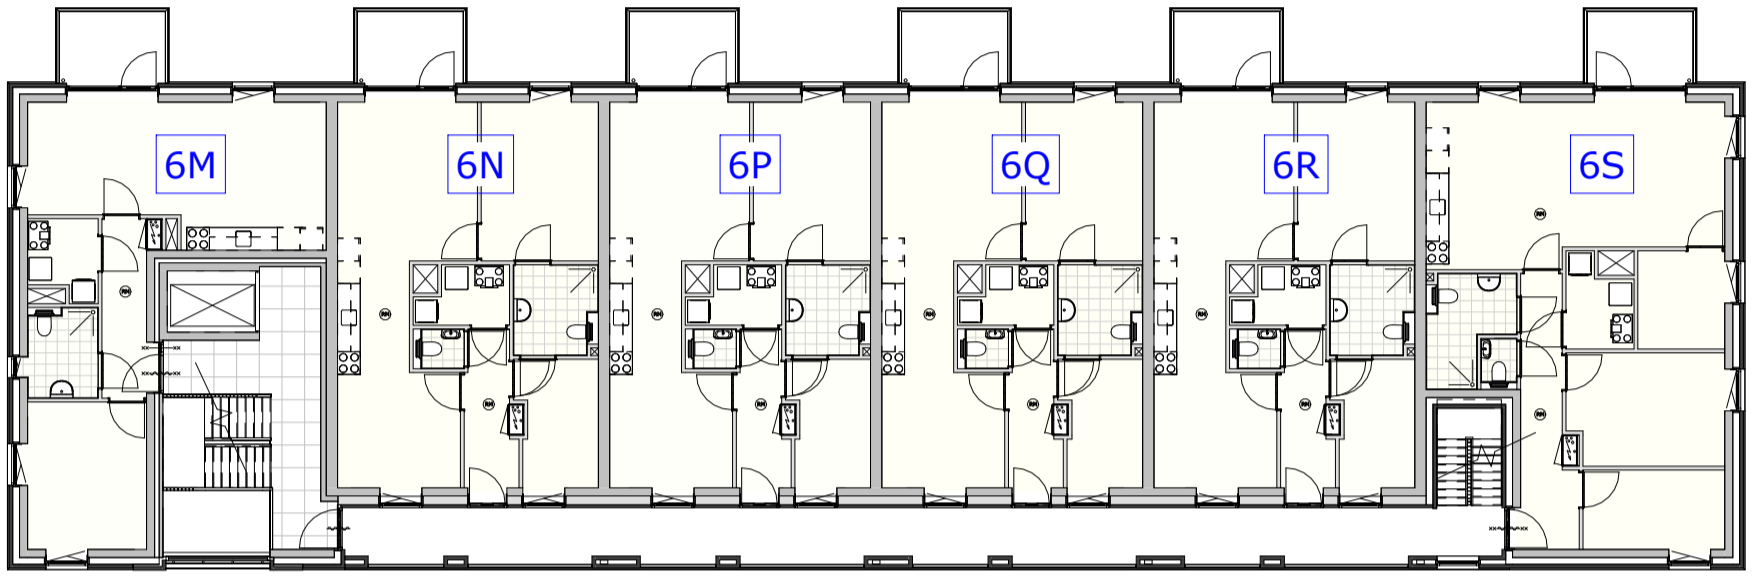

eerste verdieping

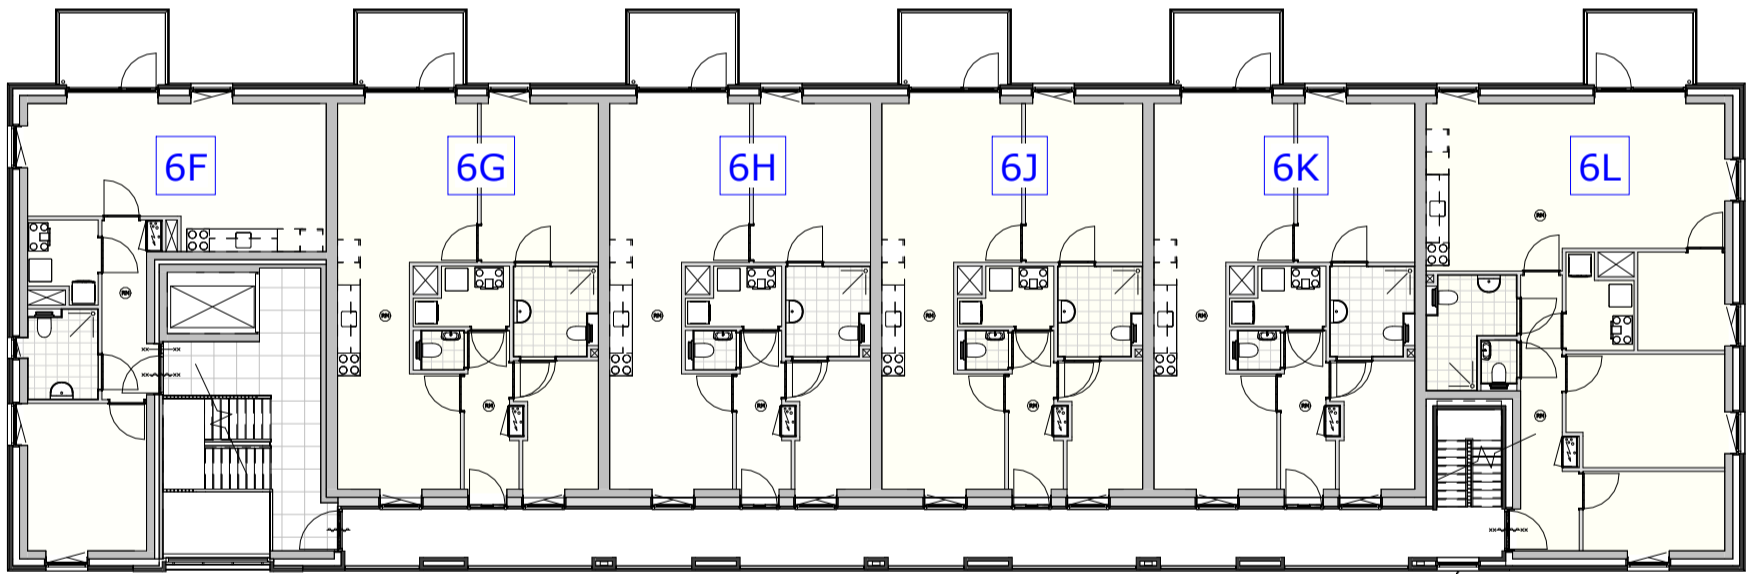


begane grond

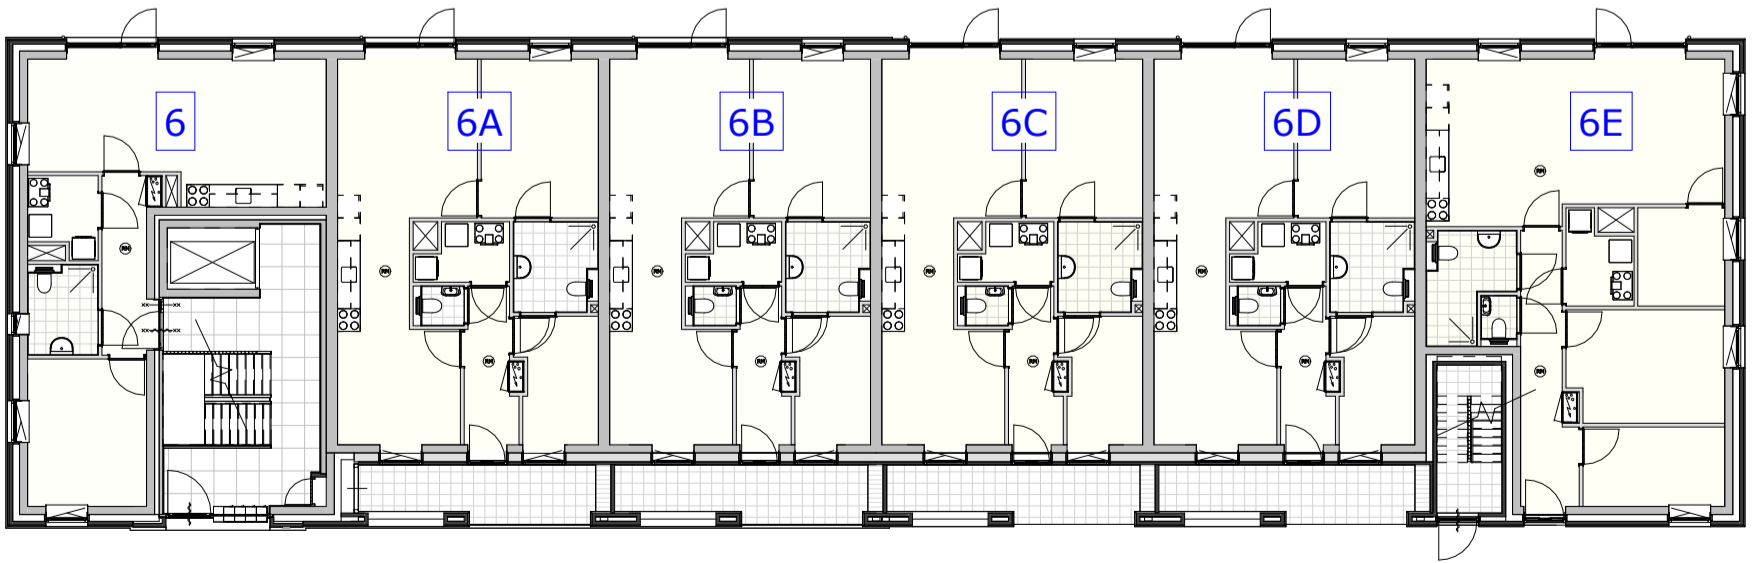

Blok B
 overzicht Zilverschoonstraat 6 t/m 6Y
 appartementen Zilverschoonstraat te Assen

2698
 1 : 200
 30-09-2025

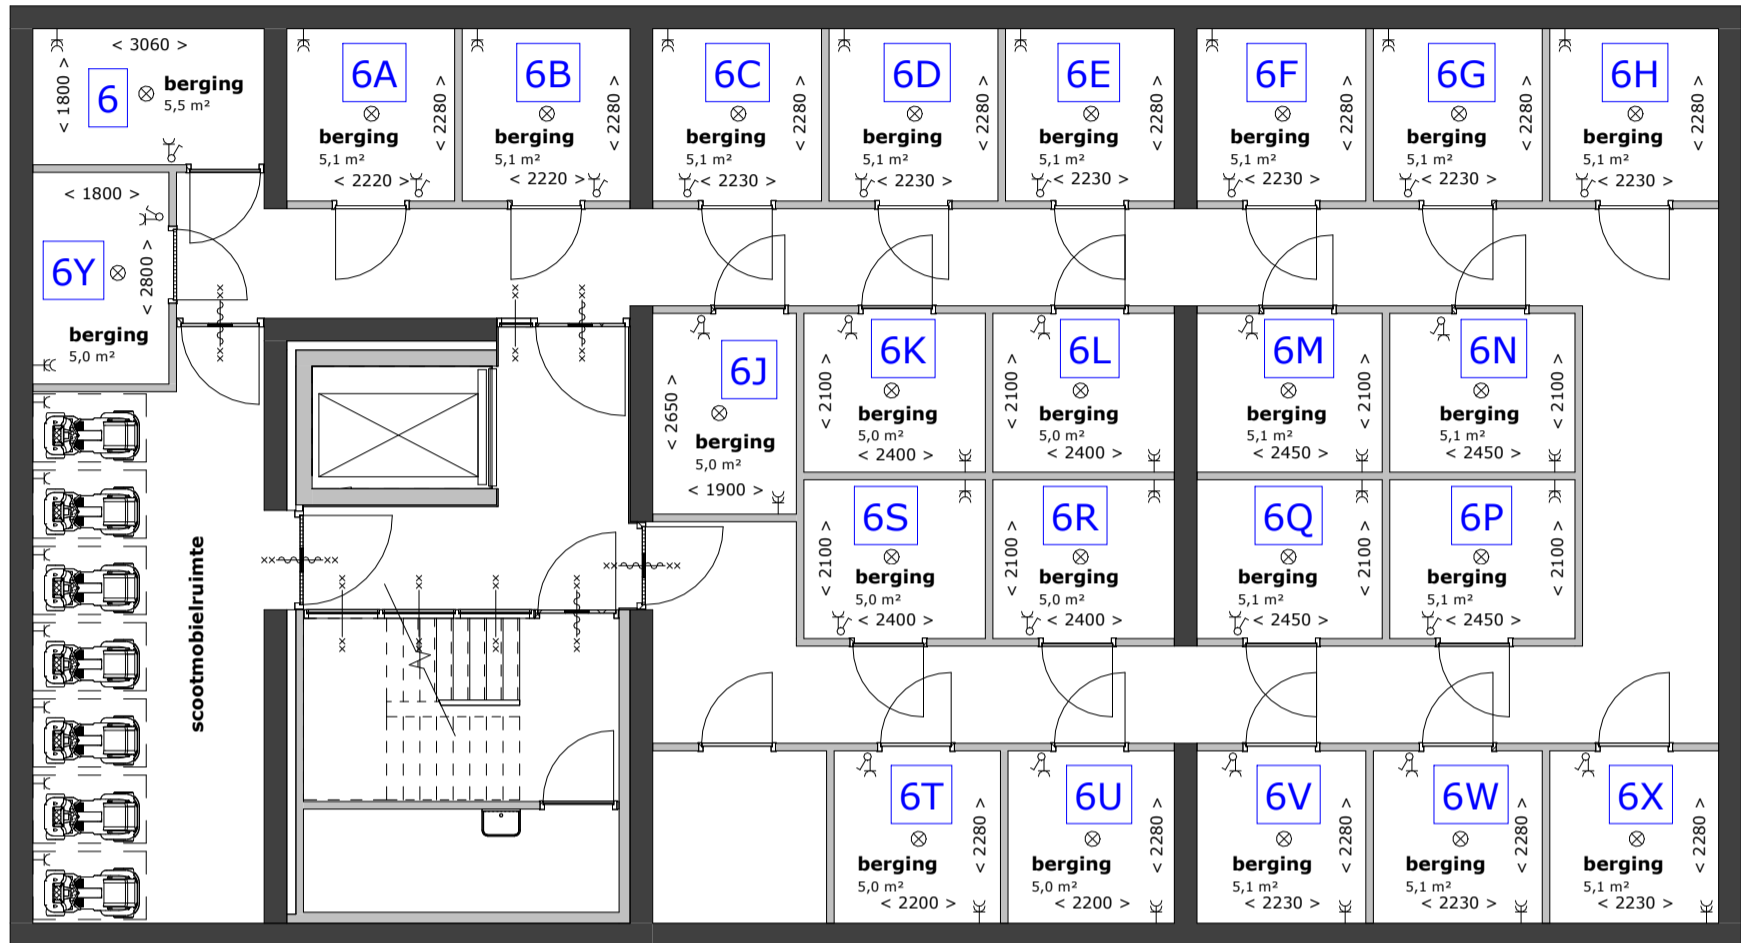

RENVOOI ELEKTRA

- ⊗ plafondaansluitpunt lamp
- ⊗ wandaansluitpunt lamp
- ⌋ enkelpolige schakelaar
- ⌋ wisselschakelaar
- ⌋ standenschakelaar t.b.v. mechanische ventilatie
- ⌋ enkel gearde wandcontactdoos
- ⌋ dubbel gearde wandcontactdoos
- ⌋ perilex 3 fasen
- Th thermostaat
- ⌋ videointercom
- ⌋ VW aansluitpunt vaatwasser
- ⌋ KK aansluitpunt koelkast
- ⌋ UTP aansluitpunt data
- ⌋ WM aansluitpunt wasmachine
- ⌋ MA aansluitpunt magnetron
- ⌋ OV aansluitpunt oven
- ⌋ WD aansluitpunt wasdroger
- ⌋ LL aansluitpunt niet bedraad / loze leiding
- ⊗ rookmelder

Blok B

bergingen in de kelder

appartementen Zilverschoonstraat te Assen

2698


1 : 100

30-09-2025

HJK architecten

HJK architecten
Laan Corpus den Hoorn 100
9728 JR Groningen

050 3183444
hjk@hjk-architecten.nl
www.hjk-architecten.nl

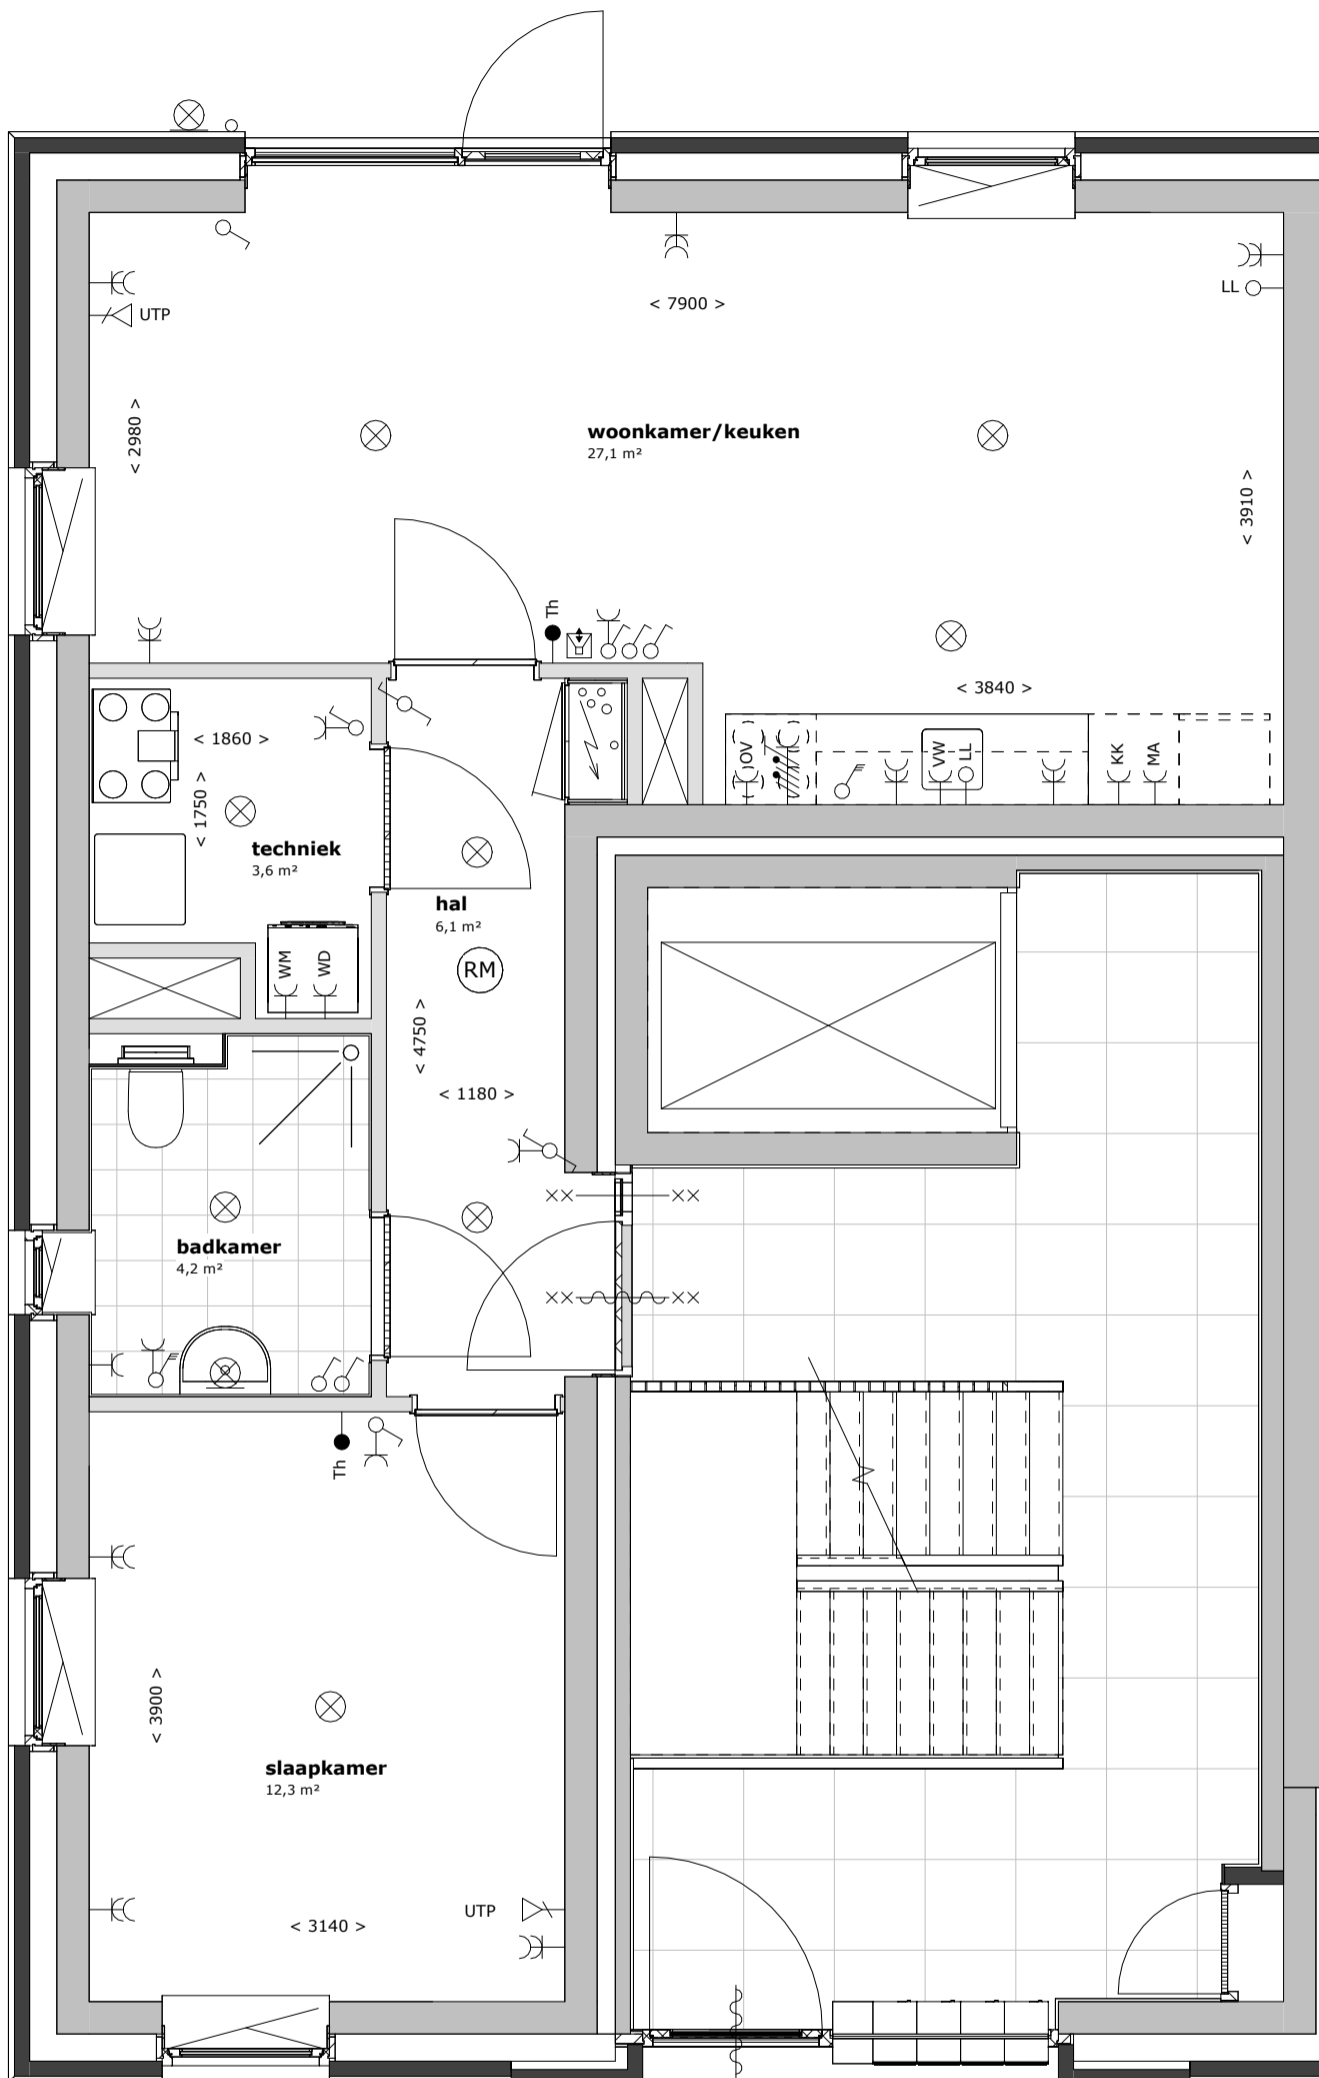

RENVOOI ELEKTRA

- ⊗ plafondaansluitpunt lamp
- ⊗ wandaansluitpunt lamp
- ⌚ enkelpolige schakelaar
- ⌚ wisselschakelaar
- ⌚ standenschakelaar t.b.v. mechanische ventilatie
- ⌚ enkel gearde wandcontactdoos
- ⌚ dubbel gearde wandcontactdoos
- ⌚ perilex 3 fasen
- Th thermostaat
- ⌚ videointercom
- ⌚ VW aansluitpunt vaatwasser
- ⌚ KK aansluitpunt koelkast
- ⌚ UTP aansluitpunt data
- ⌚ WM aansluitpunt wasmachine
- ⌚ MA aansluitpunt magnetron
- ⌚ OV aansluitpunt oven
- ⌚ WD aansluitpunt wasdroger
- LL aansluitpunt niet bedraad / loze leiding
- ⊗ RM rookmelder

Blok B en D

huisnummers: 6 en 10

appartementen Zilverschoonstraat te Assen

2698


1 : 50

30-09-2025

HJK architecten

HJK architecten
Laan Corpus den Hoorn 100
9728 JR Groningen

050 3183444
hjk@hjk-architecten.nl
www.hjk-architecten.nl

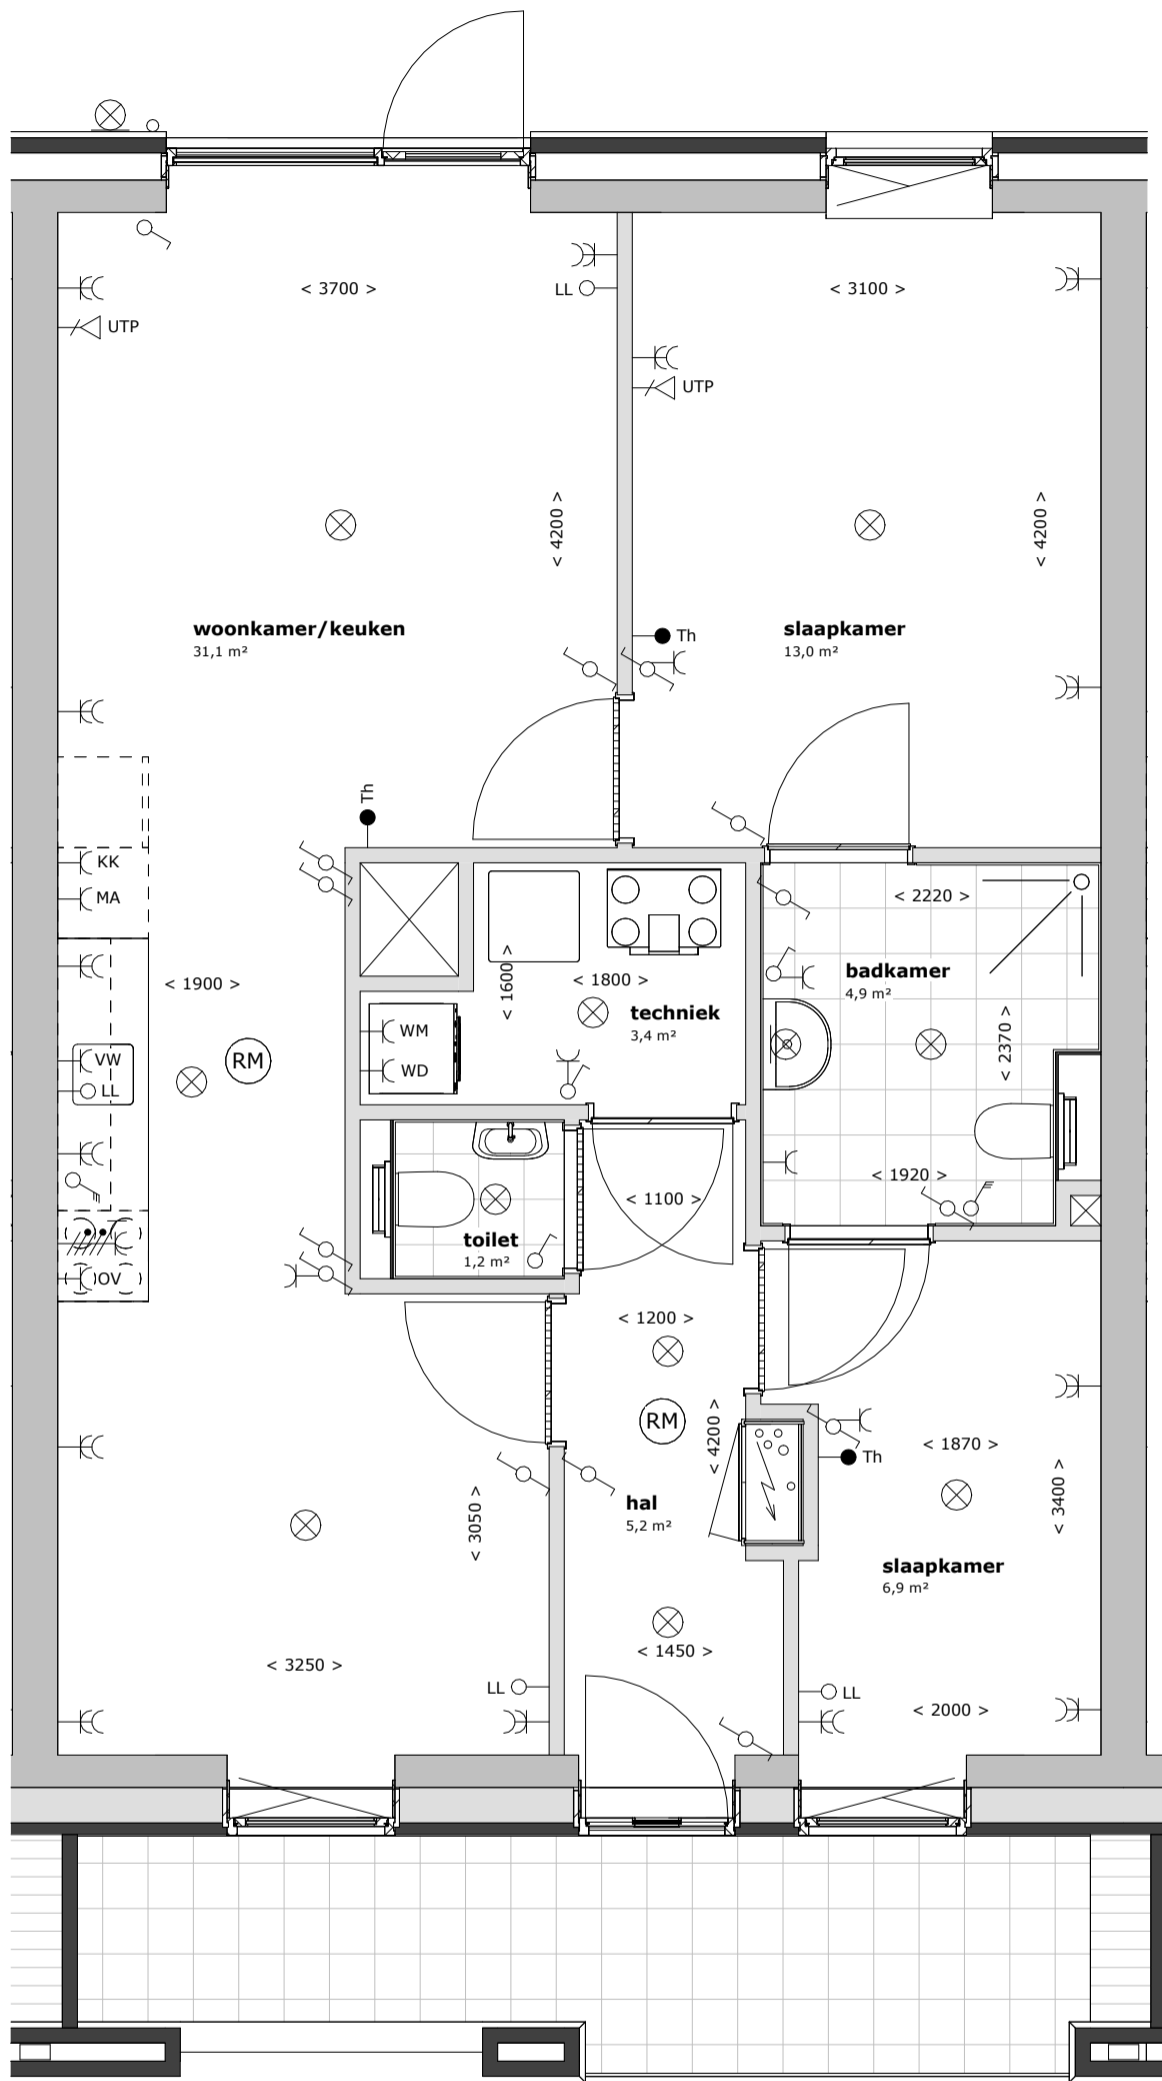

RENVOOI ELEKTRA

- ⊗ plafondaansluitpunt lamp
- ⊗ wandansluitpunt lamp
- ⌚ enkelpolige schakelaar
- ⌚ wisselschakelaar
- ⌚ standenschakelaar t.b.v. mechanische ventilatie
- ⌚ enkel gearde wandcontactdoos
- ⌚ dubbel gearde wandcontactdoos
- ⌚ perilex 3 fasen
- Th thermostaat
- ⌚ videointercom
- ⌚ VW aansluitpunt vaatwasser
- ⌚ KK aansluitpunt koelkast
- ⌚ UTP aansluitpunt data
- ⌚ WM aansluitpunt wasmachine
- ⌚ MA aansluitpunt magnetron
- ⌚ OV aansluitpunt oven
- ⌚ WD aansluitpunt wasdroger
- LL aansluitpunt niet bedraad / loze leiding
- ⊗ RM rookmelder

Blok B en D

huisnummers: 6A, 6B, 6C, 6D, 10A, 10B, 10C en 10D

appartementen Zilverschoonstraat te Assen

2698


1 : 50

30-09-2025

HJK architecten

HJK architecten
Laan Corpus den Hoorn 100
9728 JR Groningen

050 3183444
hjk@hjk-architecten.nl
www.hjk-architecten.nl

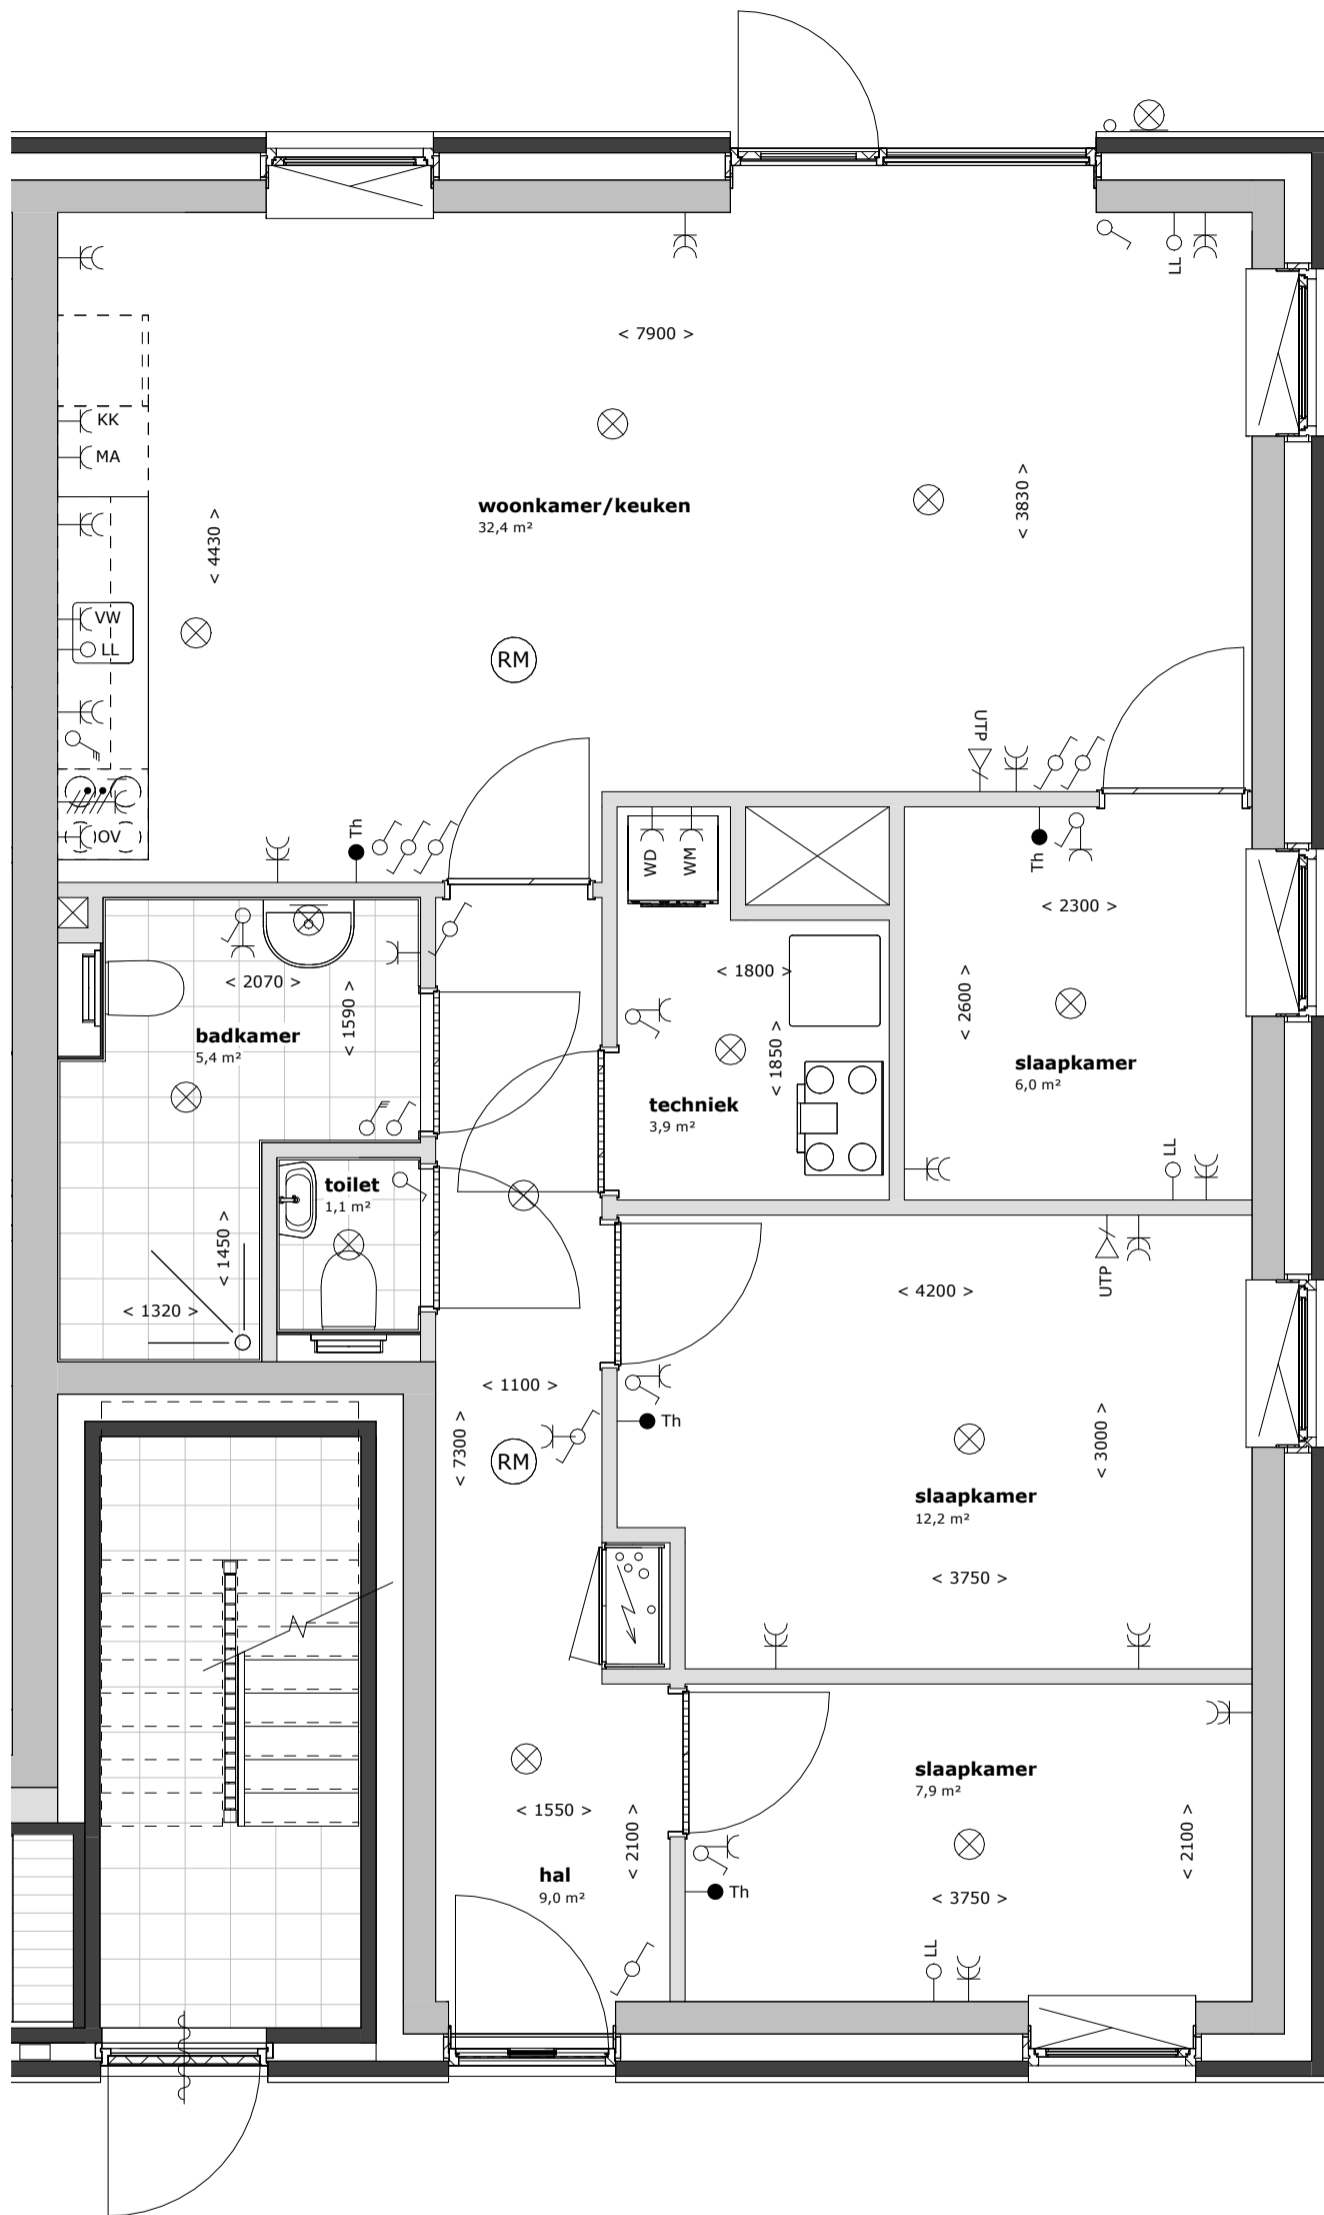

RENVOOI ELEKTRA

- ⊗ plafondaansluitpunt lamp
- ⊗ wandaansluitpunt lamp
- ⌚ enkelpolige schakelaar
- ⌚ wisselschakelaar
- ⌚ standenschakelaar t.b.v. mechanische ventilatie
- ⌚ enkel gearde wandcontactdoos
- ⌚ dubbel gearde wandcontactdoos
- ⌚ perilex 3 fasen
- Th thermostaat
- ⌚ videointercom
- ⌚ VW aansluitpunt vaatwasser
- ⌚ KK aansluitpunt koelkast
- ⌚ UTP aansluitpunt data
- ⌚ WM aansluitpunt wasmachine
- ⌚ MA aansluitpunt magnetron
- ⌚ OV aansluitpunt oven
- ⌚ WD aansluitpunt wasdroger
- LL aansluitpunt niet bedraad / loze leiding
- ⊗ RM rookmelder

Blok B en D

huisnummers: 6E en 10E

appartementen Zilverschoonstraat te Assen

2698


1 : 50

30-09-2025

HJK architecten

HJK architecten
Laan Corpus den Hoorn 100
9728 JR Groningen

050 3183444
hjk@hjk-architecten.nl
www.hjk-architecten.nl

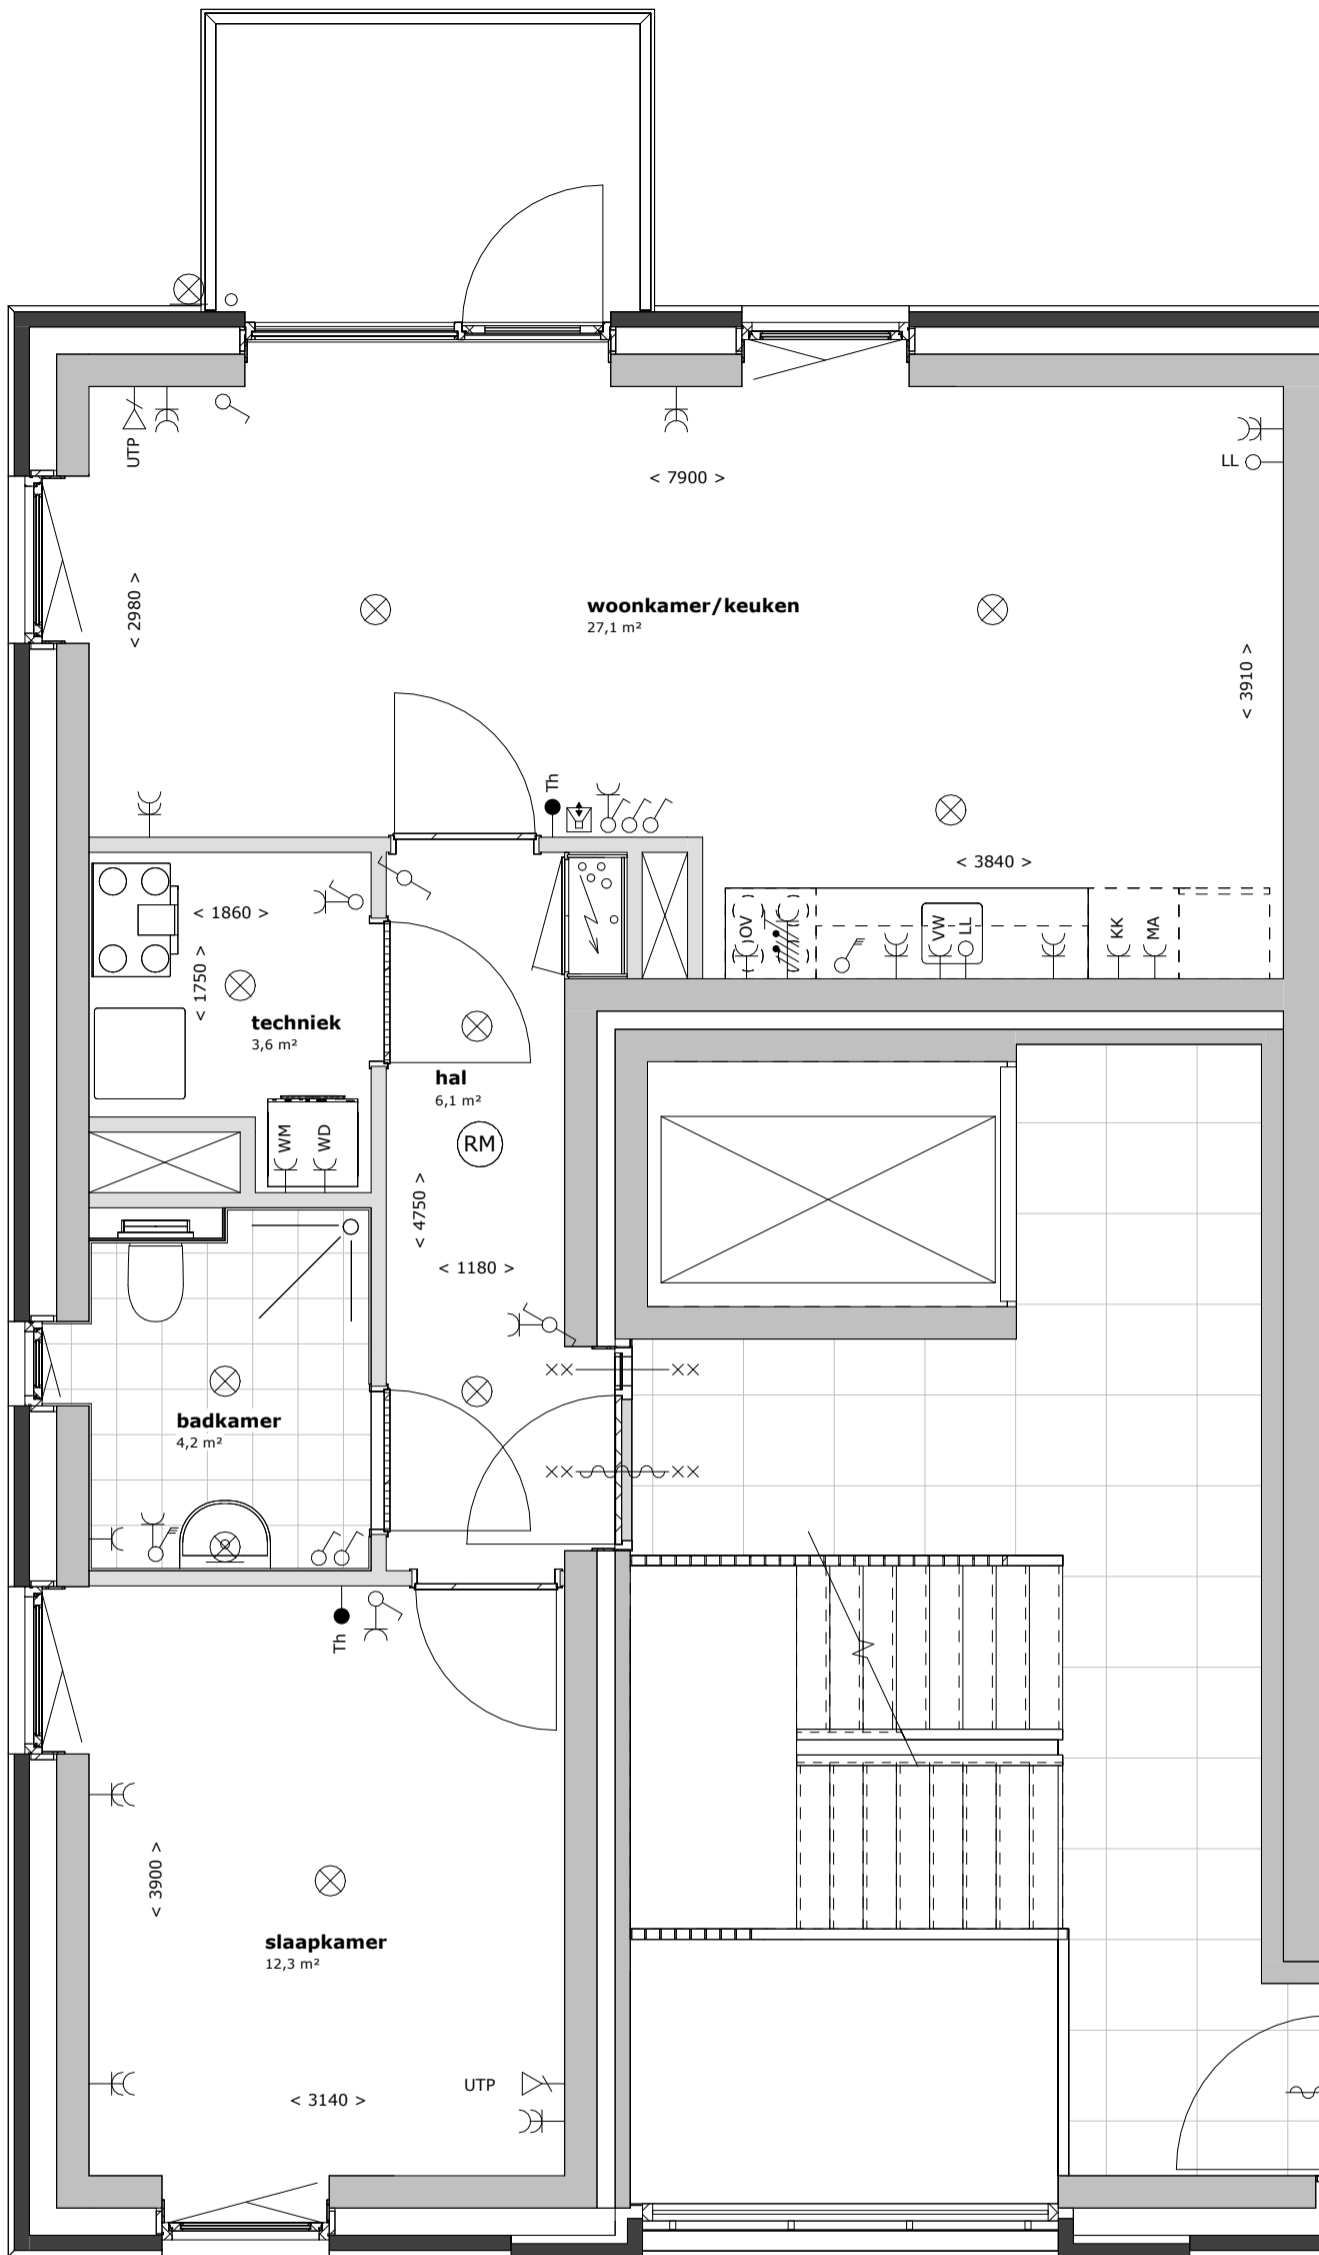

RENVOOI ELEKTRA

- ⊗ plafondaansluitpunt lamp
- ⊗ wandaansluitpunt lamp
- ⌚ enkelpolige schakelaar
- ⌚ wisselschakelaar
- ⌚ standenschakelaar t.b.v. mechanische ventilatie
- ⌚ enkel gearde wandcontactdoos
- ⌚ dubbel gearde wandcontactdoos
- ⌚ perilex 3 fasen
- Th thermostaat
- ⌚ videointercom
- ⌚ VW aansluitpunt vaatwasser
- ⌚ KK aansluitpunt koelkast
- ⌚ UTP aansluitpunt data
- ⌚ WM aansluitpunt wasmachine
- ⌚ MA aansluitpunt magnetron
- ⌚ OV aansluitpunt oven
- ⌚ WD aansluitpunt wasdroger
- LL aansluitpunt niet bedraad / loze leiding
- ⊗ rookmelder

Blok B en D

huisnummers: 6F, 6T, 10F en 10T

appartementen Zilverschoonstraat te Assen

2698


1 : 50

30-09-2025

HJK architecten

HJK architecten
Laan Corpus den Hoorn 100
9728 JR Groningen

050 3183444
hjk@hjk-architecten.nl
www.hjk-architecten.nl

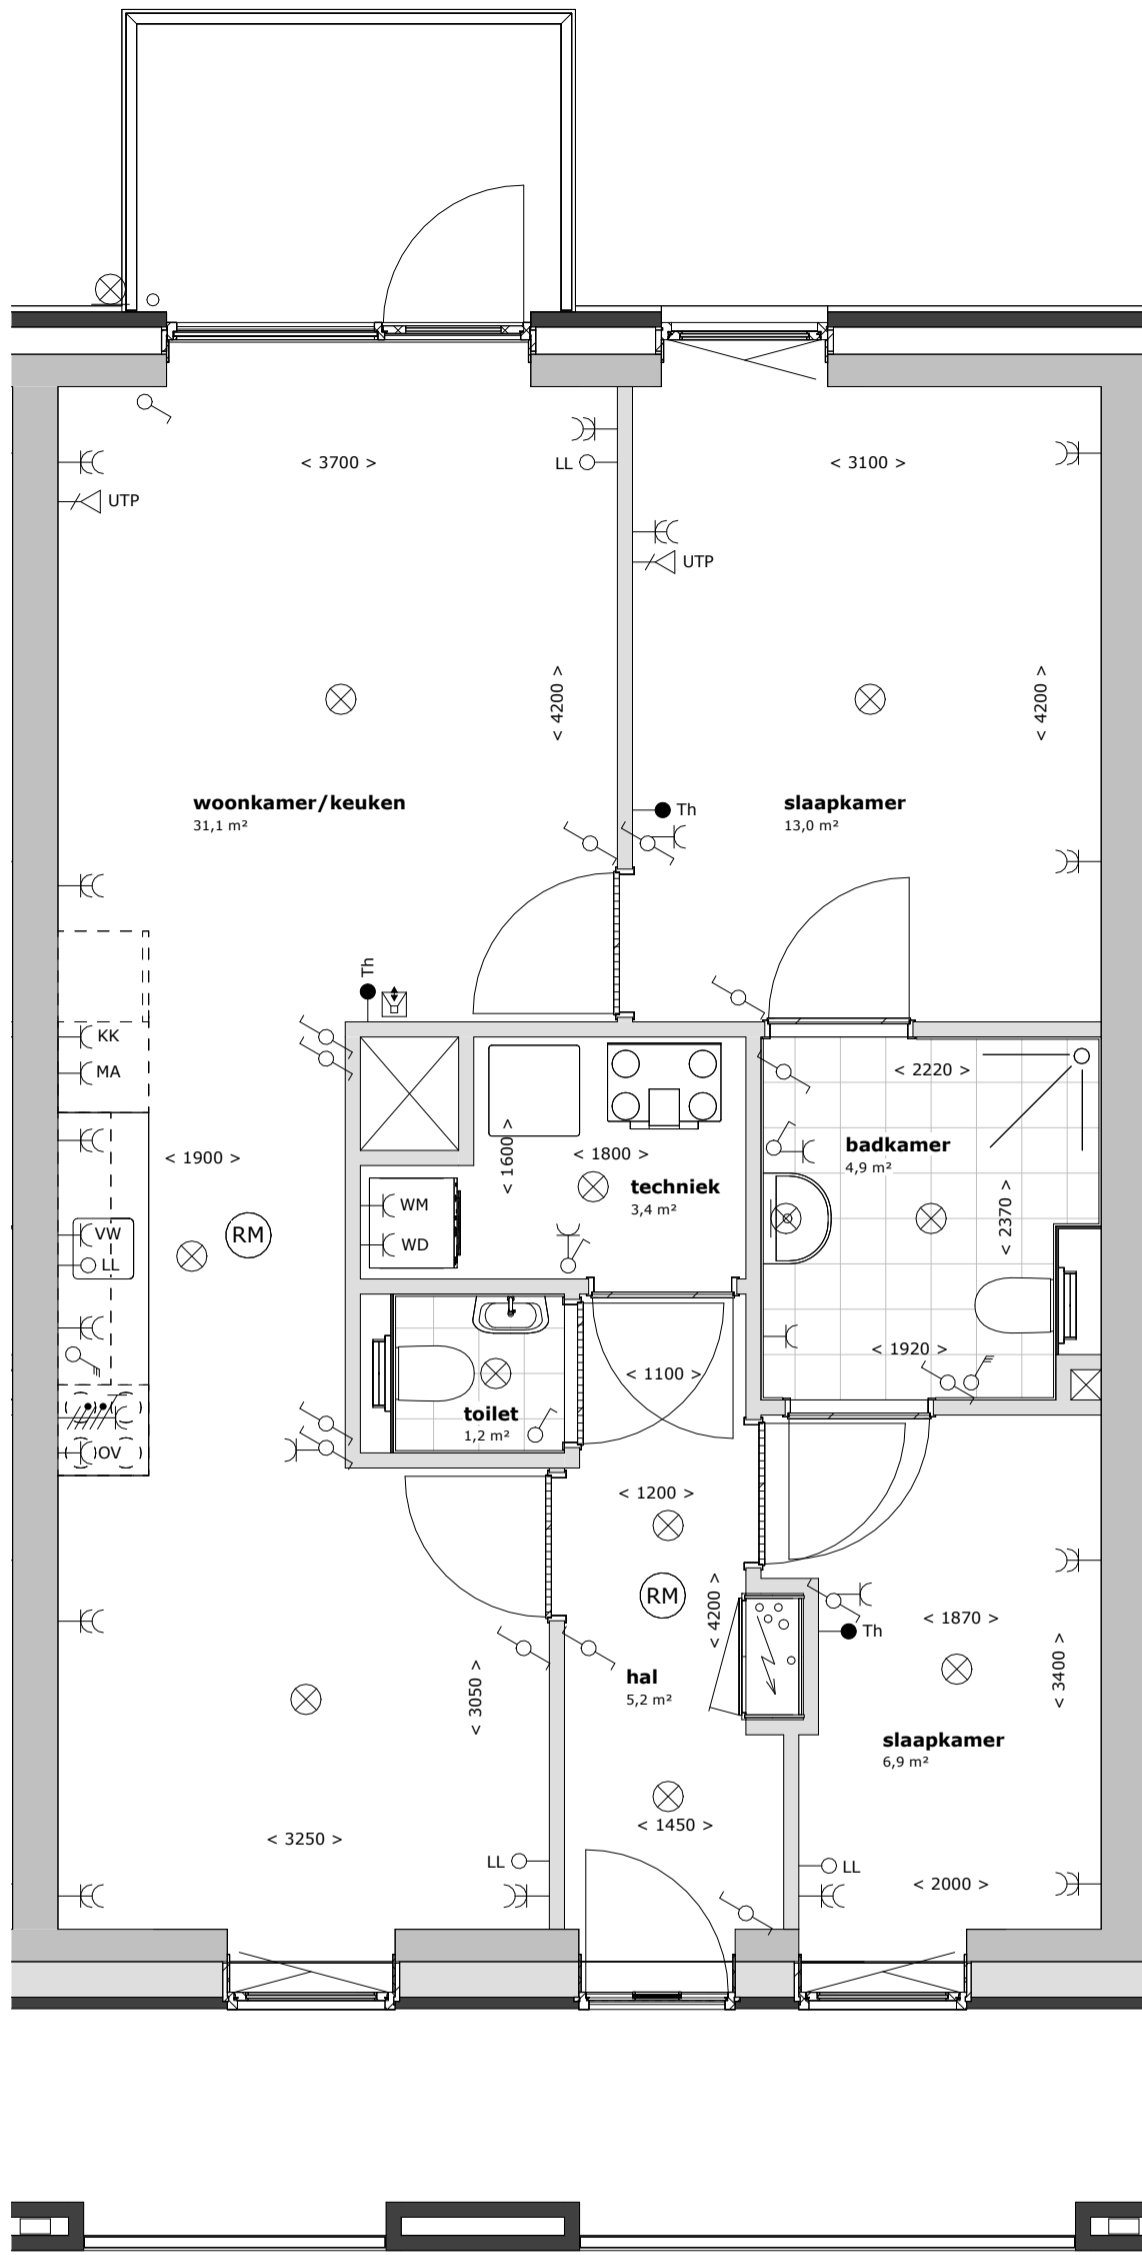

RENVOOI ELEKTRA

- ⊗ plafondaansluitpunt lamp
- ⊗ wandaansluitpunt lamp
- ⌚ enkelpolige schakelaar
- ⌚ wisselschakelaar
- ⌚ standenschakelaar t.b.v. mechanische ventilatie
- ⌚ enkel gearde wandcontactdoos
- ⌚ dubbel gearde wandcontactdoos
- ⌚ perilex 3 fasen
- Th thermostaat
- ⌚ videointercom
- ⌚ VW aansluitpunt vaatwasser
- ⌚ KK aansluitpunt koelkast
- ⌚ UTP aansluitpunt data
- ⌚ WM aansluitpunt wasmachine
- ⌚ MA aansluitpunt magnetron
- ⌚ OV aansluitpunt oven
- ⌚ WD aansluitpunt wasdroger
- LL aansluitpunt niet bedraad / loze leiding
- ⊗ rookmelder

Blok B en D

huisnummers: 6G, 6H, 6J, 6K, 6U, 6V, 6W, 6X,
10G, 10H, 10J, 10K, 10U, 10V, 10W en 10X

appartementen Zilverschoonstraat te Assen

2698


1 : 50

30-09-2025

HJK architecten

HJK architecten
Laan Corpus den Hoorn 100
9728 JR Groningen

050 3183444
hjk@hjk-architecten.nl
www.hjk-architecten.nl

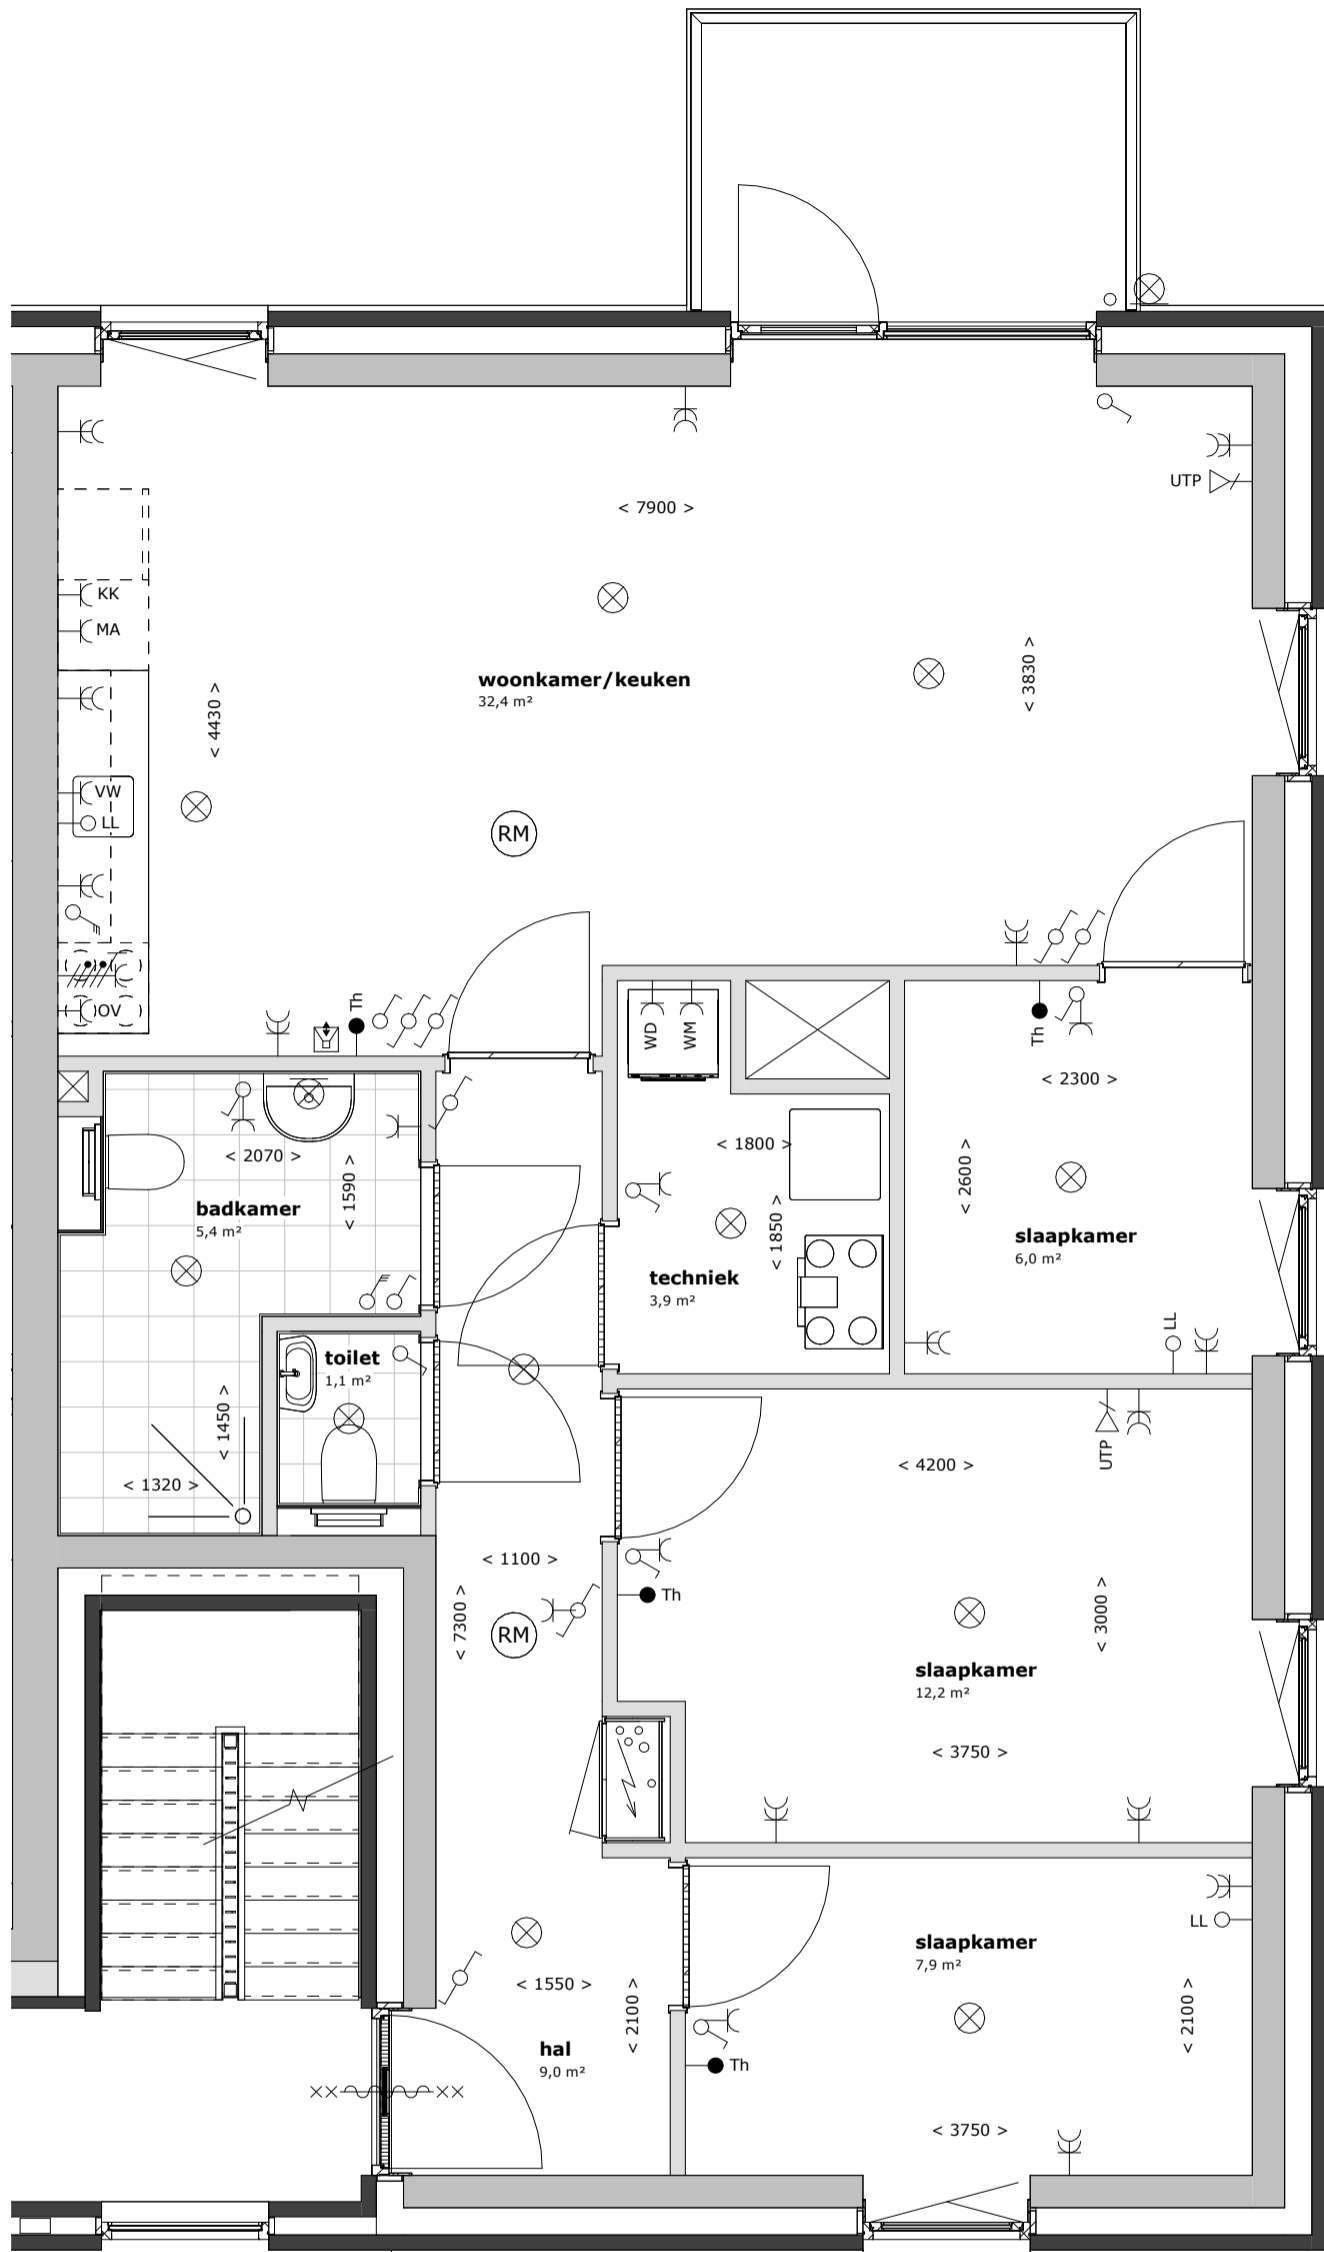

RENVOOI ELEKTRA

- ⊗ plafondaansluitpunt lamp
- ⊗ wandaansluitpunt lamp
- ⌚ enkelpolige schakelaar
- ⌚ wisselschakelaar
- ⌚ standenschakelaar t.b.v. mechanische ventilatie
- ⌚ enkel gearde wandcontactdoos
- ⌚ dubbel gearde wandcontactdoos
- ⌚ perilex 3 fasen
- Th thermostaat
- ⌚ videointercom
- ⌚ VW aansluitpunt vaatwasser
- ⌚ KK aansluitpunt koelkast
- ⌚ UTP aansluitpunt data
- ⌚ WM aansluitpunt wasmachine
- ⌚ MA aansluitpunt magnetron
- ⌚ OV aansluitpunt oven
- ⌚ WD aansluitpunt wasdroger
- ⌚ LL aansluitpunt niet bedraad / loze leiding
- ⊗ RM rookmelder

Blok B en D

huisnummers: 6L, 6Y, 10L en 10Y

appartementen Zilverschoonstraat te Assen

2698


1 : 50

30-09-2025

HJK architecten

HJK architecten
Laan Corpus den Hoorn 100
9728 JR Groningen

050 3183444
hjk@hjk-architecten.nl
www.hjk-architecten.nl

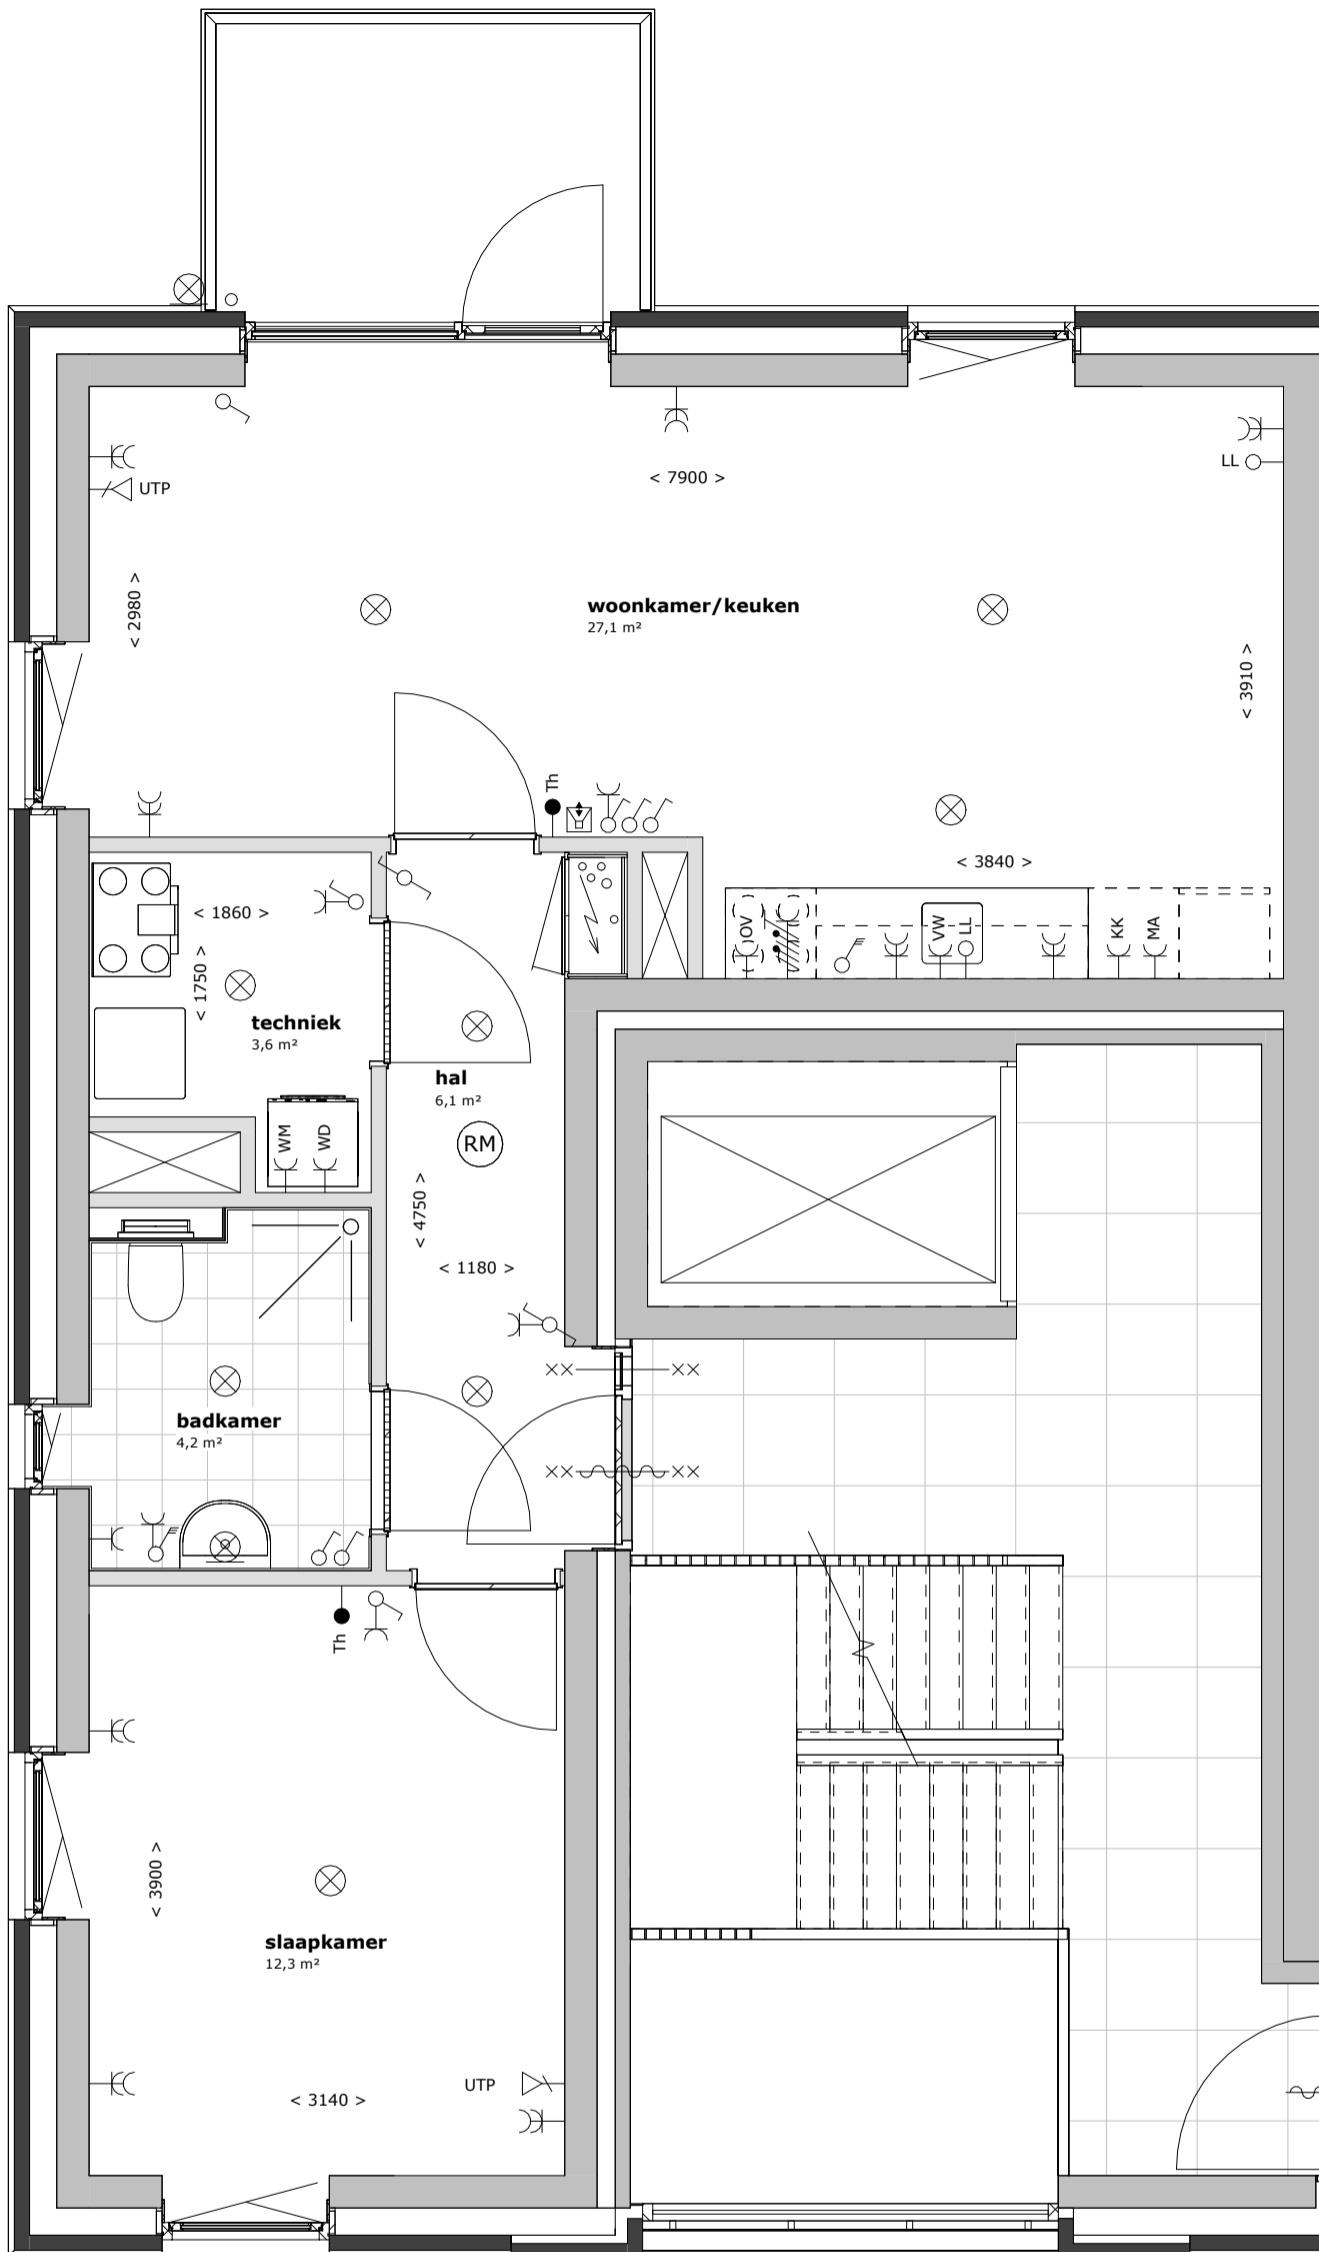

RENVOOI ELEKTRA

- ⊗ plafondaansluitpunt lamp
- ⊗ wandaansluitpunt lamp
- ⌚ enkelpolige schakelaar
- ⌚ wisselschakelaar
- ⌚ standenschakelaar t.b.v. mechanische ventilatie
- ⌚ enkel gearde wandcontactdoos
- ⌚ dubbel gearde wandcontactdoos
- ⌚ perilex 3 fasen
- Th thermostaat
- ⌚ videointercom
- ⌚ VW aansluitpunt vaatwasser
- ⌚ KK aansluitpunt koelkast
- ⌚ UTP aansluitpunt data
- ⌚ WM aansluitpunt wasmachine
- ⌚ MA aansluitpunt magnetron
- ⌚ OV aansluitpunt oven
- ⌚ WD aansluitpunt wasdroger
- LL aansluitpunt niet bedraad / loze leiding
- ⊗ rookmelder

Blok B en D

huisnummers: 6M en 10M

appartementen Zilverschoonstraat te Assen

2698


1 : 50

30-09-2025

HJK architecten

HJK architecten
Laan Corpus den Hoorn 100
9728 JR Groningen

050 3183444
hjk@hjk-architecten.nl
www.hjk-architecten.nl

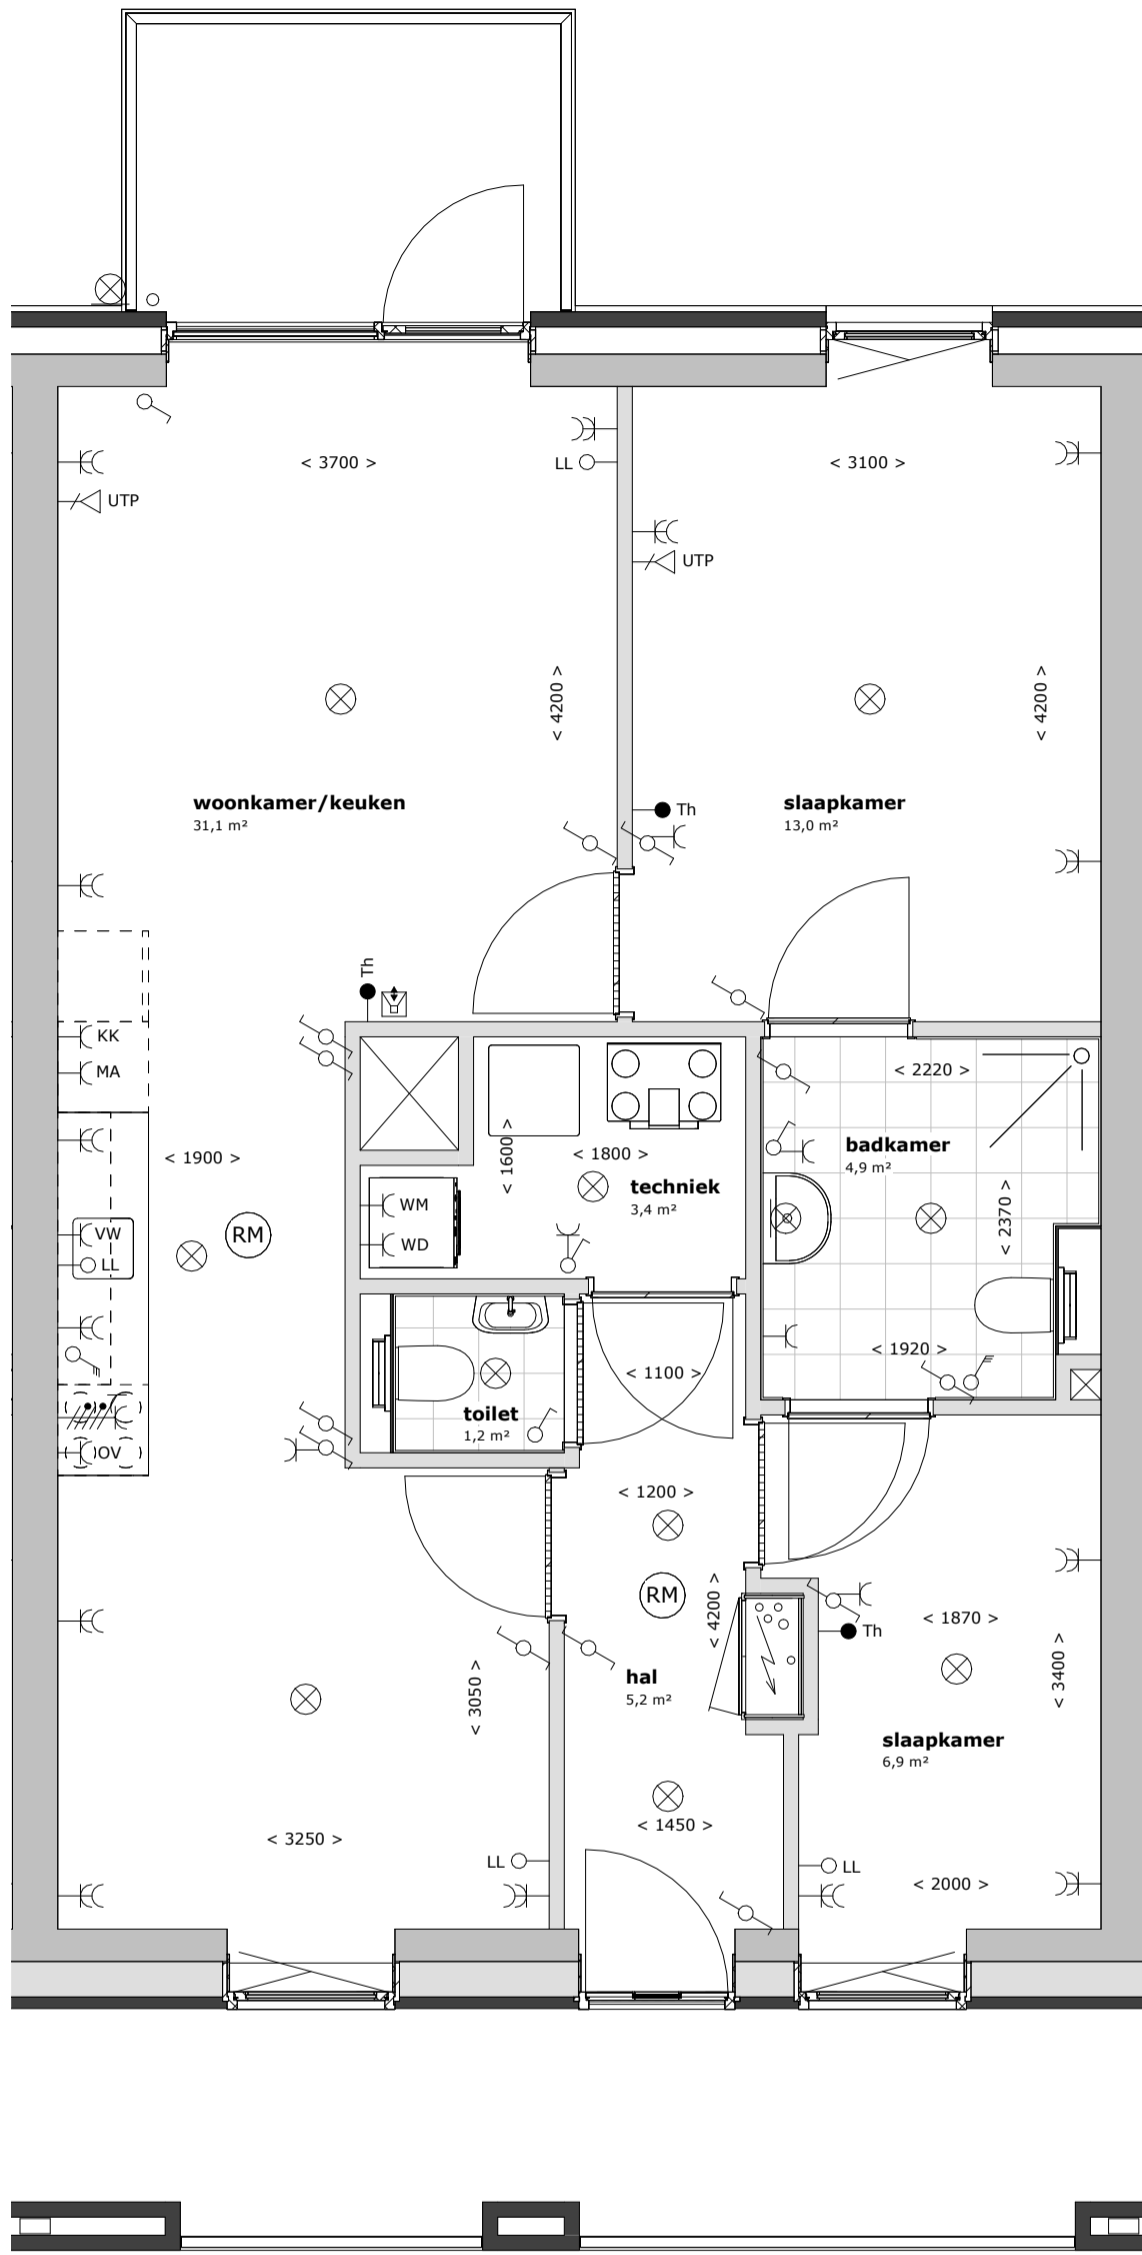

RENOVOOI ELEKTRA

- ⊗ plafondaansluitpunt lamp
- ⊗ wandaansluitpunt lamp
- ⌚ enkelpolige schakelaar
- ⌚ wisselschakelaar
- ⌚ standenschakelaar t.b.v. mechanische ventilatie
- ⌚ enkel gearde wandcontactdoos
- ⌚ dubbel gearde wandcontactdoos
- ⌚ perilex 3 fasen
- Th thermostaat
- ⌚ videointercom
- ⌚ VW aansluitpunt vaatwasser
- ⌚ KK aansluitpunt koelkast
- ⌚ UTP aansluitpunt data
- ⌚ WM aansluitpunt wasmachine
- ⌚ MA aansluitpunt magnetron
- ⌚ OV aansluitpunt oven
- ⌚ WD aansluitpunt wasdroger
- LL aansluitpunt niet bedraad / loze leiding
- ⊗ rookmelder

Blok B en D

huisnummers: 6N, 6P, 6Q, 6R, 10N, 10P, 10Q en 10R

appartementen Zilverschoonstraat te Assen

2698


1 : 50

30-09-2025

HJK architecten

HJK architecten
Laan Corpus den Hoorn 100
9728 JR Groningen

050 3183444
hjk@hjk-architecten.nl
www.hjk-architecten.nl

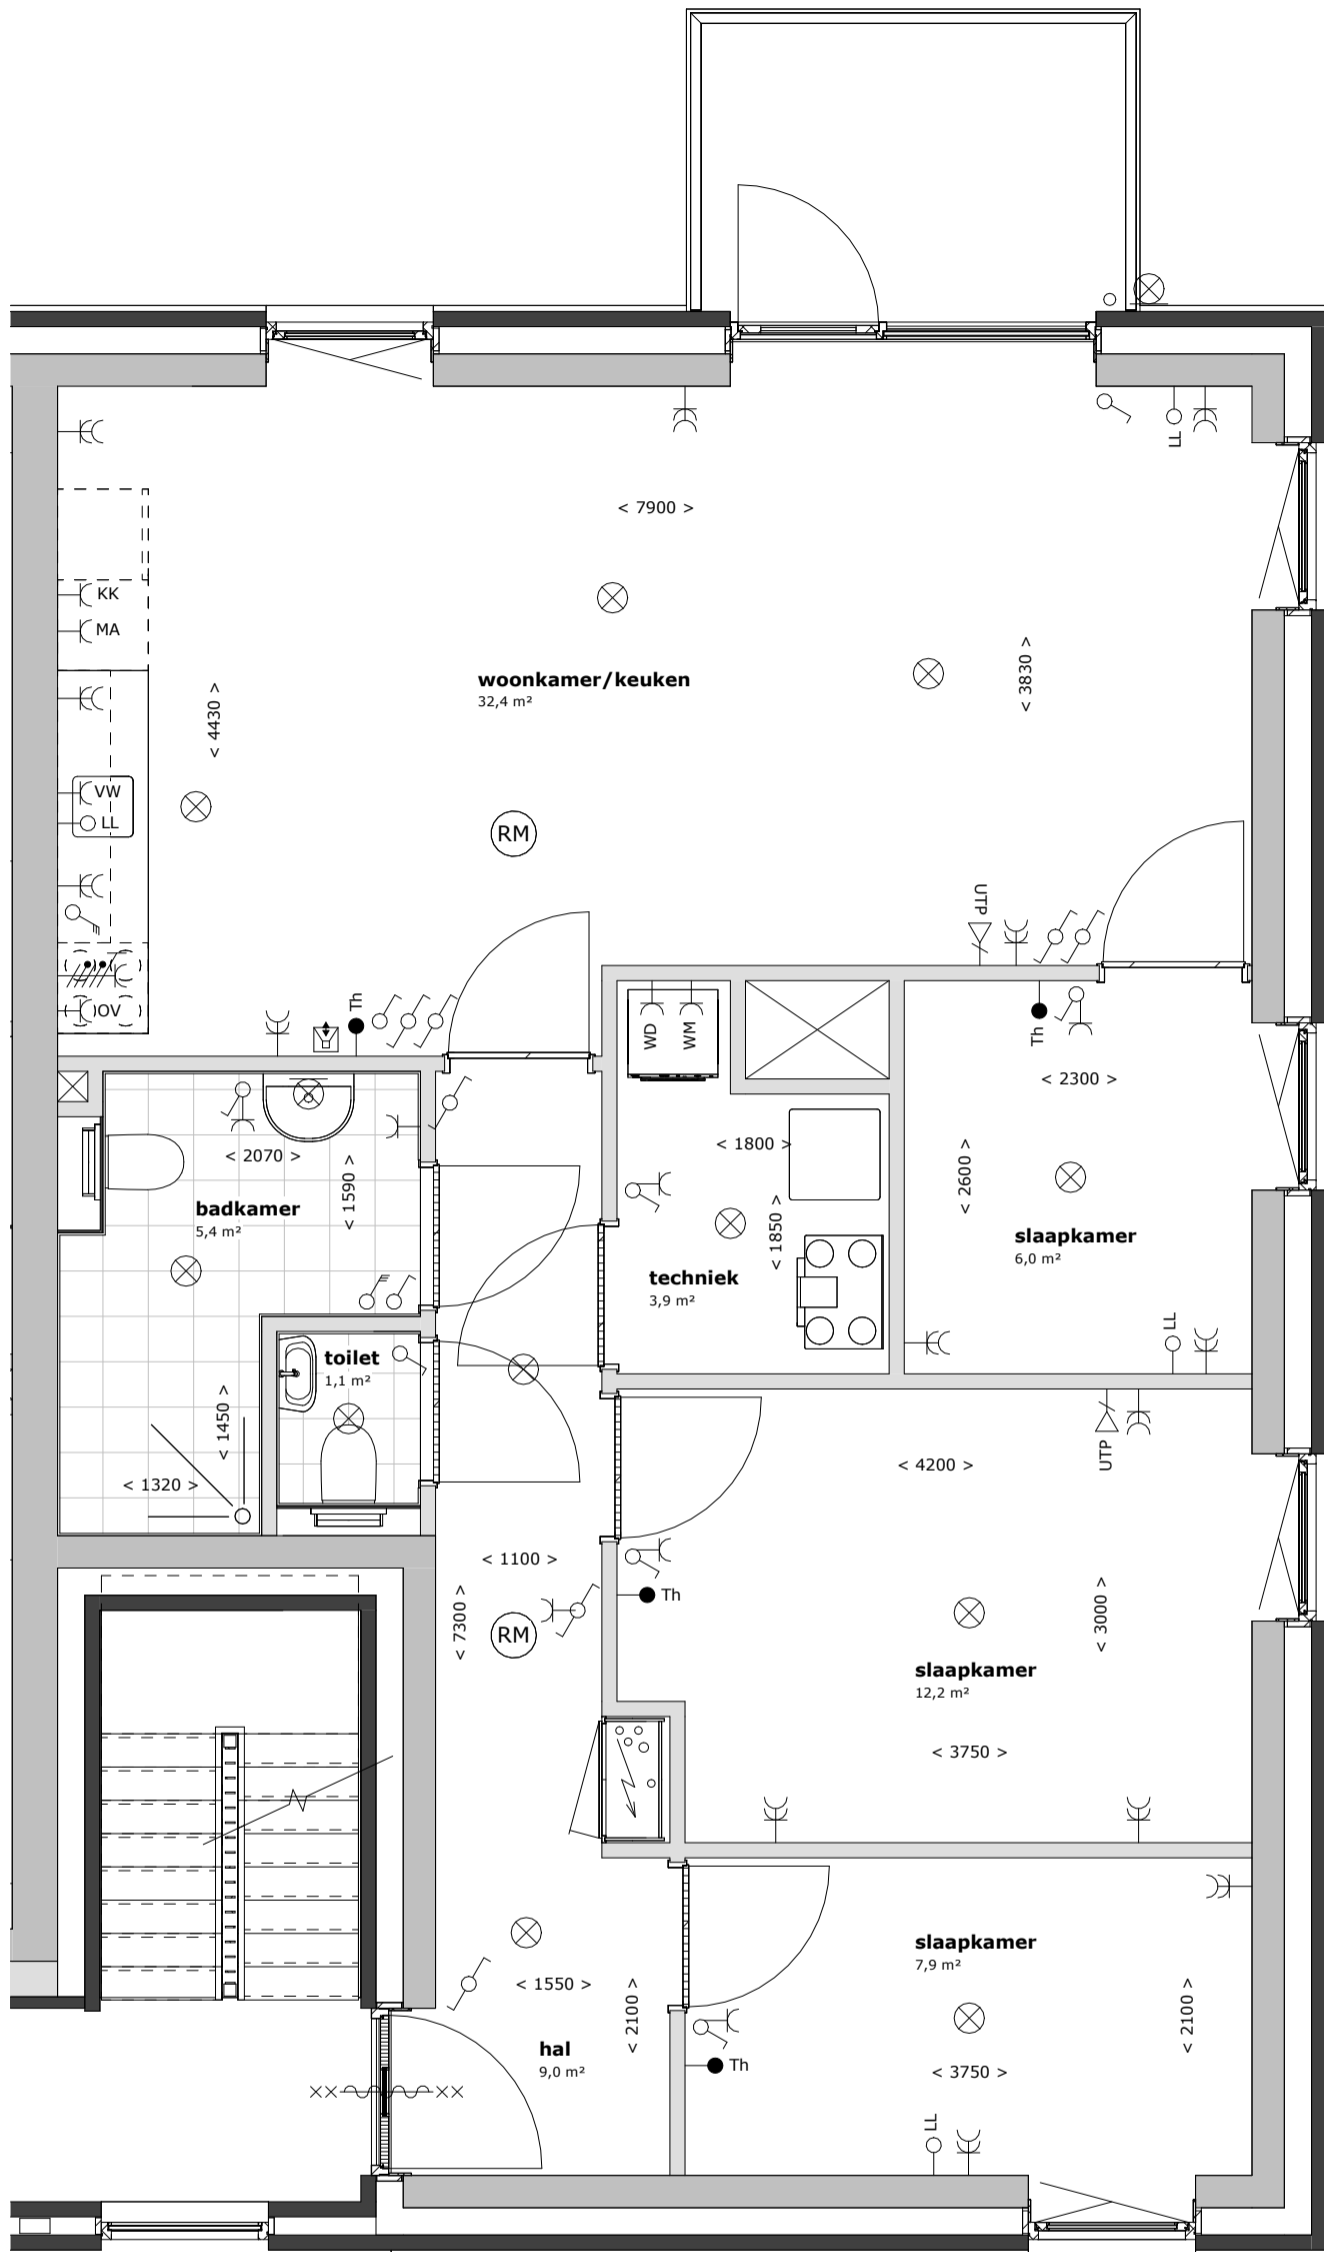

RENVOOI ELEKTRA

- ⊗ plafondaansluitpunt lamp
- ⊗ wandaansluitpunt lamp
- ⌚ enkelpolige schakelaar
- ⌚ wisselschakelaar
- ⌚ standenschakelaar t.b.v. mechanische ventilatie
- ⌚ enkel gearde wandcontactdoos
- ⌚ dubbel gearde wandcontactdoos
- ⌚ perilex 3 fasen
- Th thermostaat
- ⌚ videointercom
- ⌚ VW aansluitpunt vaatwasser
- ⌚ KK aansluitpunt koelkast
- ⌚ UTP aansluitpunt data
- ⌚ WM aansluitpunt wasmachine
- ⌚ MA aansluitpunt magnetron
- ⌚ OV aansluitpunt oven
- ⌚ WD aansluitpunt wasdroger
- LL aansluitpunt niet bedraad / loze leiding
- ⊗ rookmelder

Blok B en D

huisnummers: 6S en 10S

appartementen Zilverschoonstraat te Assen

2698

1 : 50

30-09-2025

HJK architecten

HJK architecten
Laan Corpus den Hoorn 100
9728 JR Groningen

050 3183444
hjk@hjk-architecten.nl
www.hjk-architecten.nl