




derde verdieping

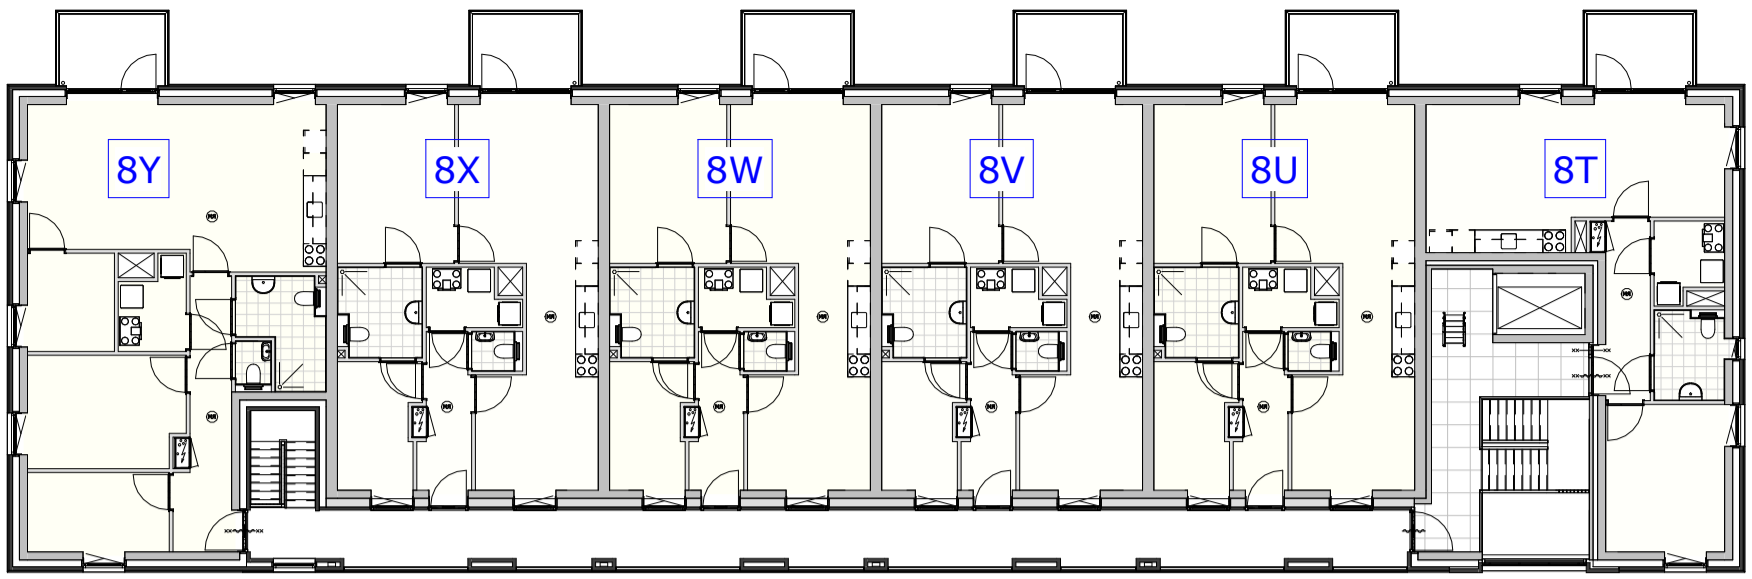


tweede verdieping

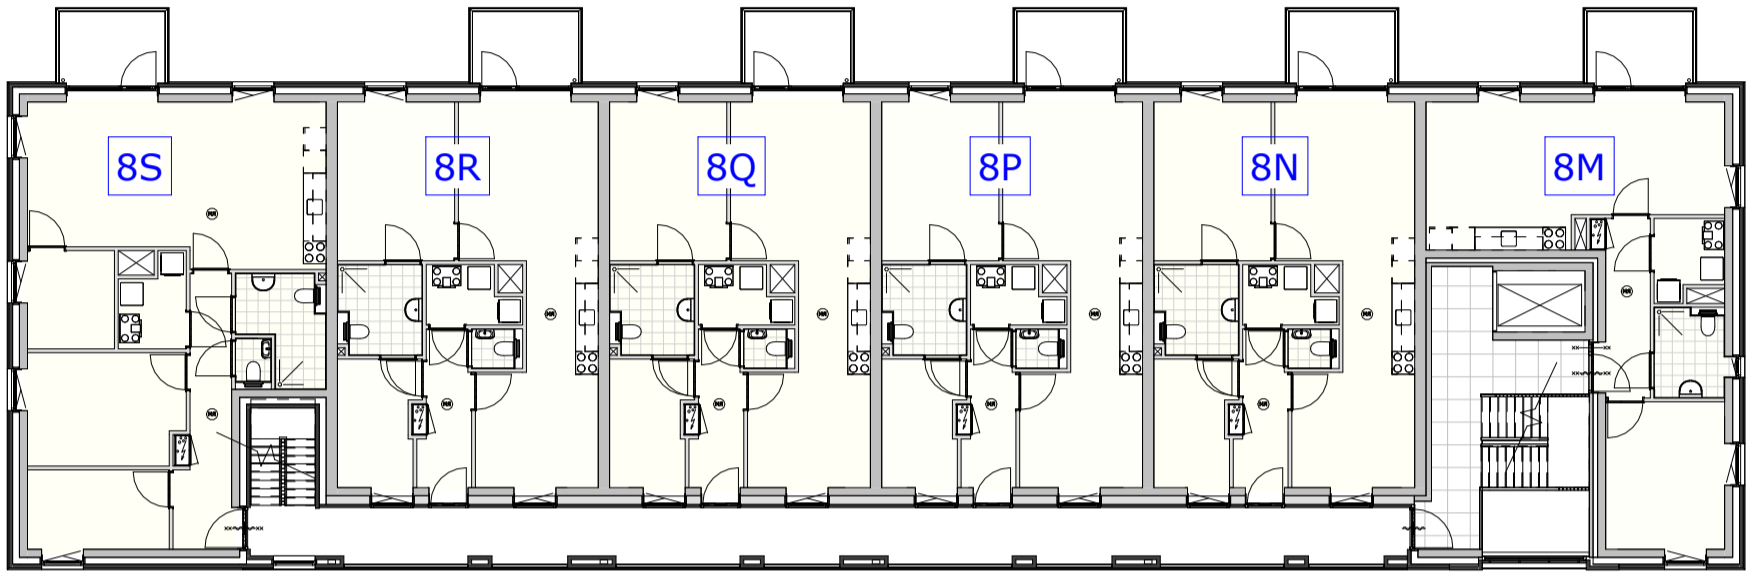

eerste verdieping

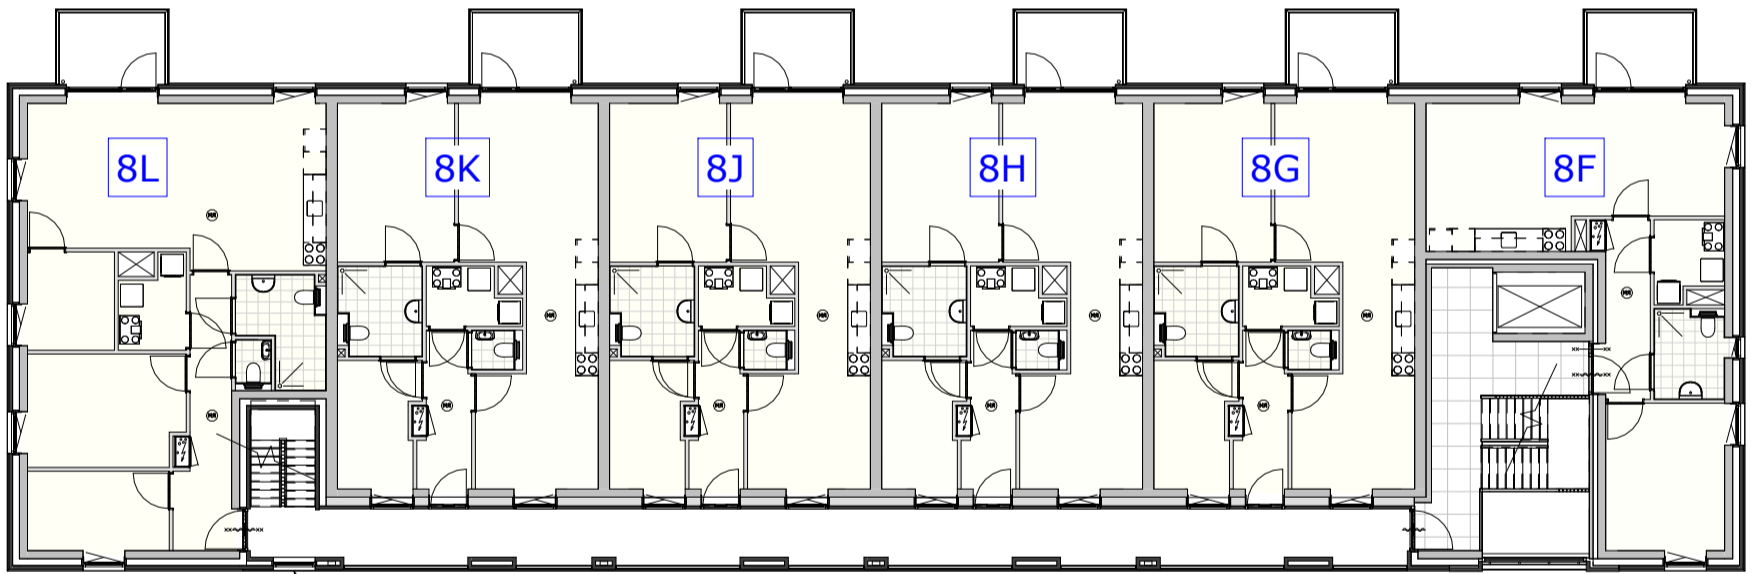


begane grond

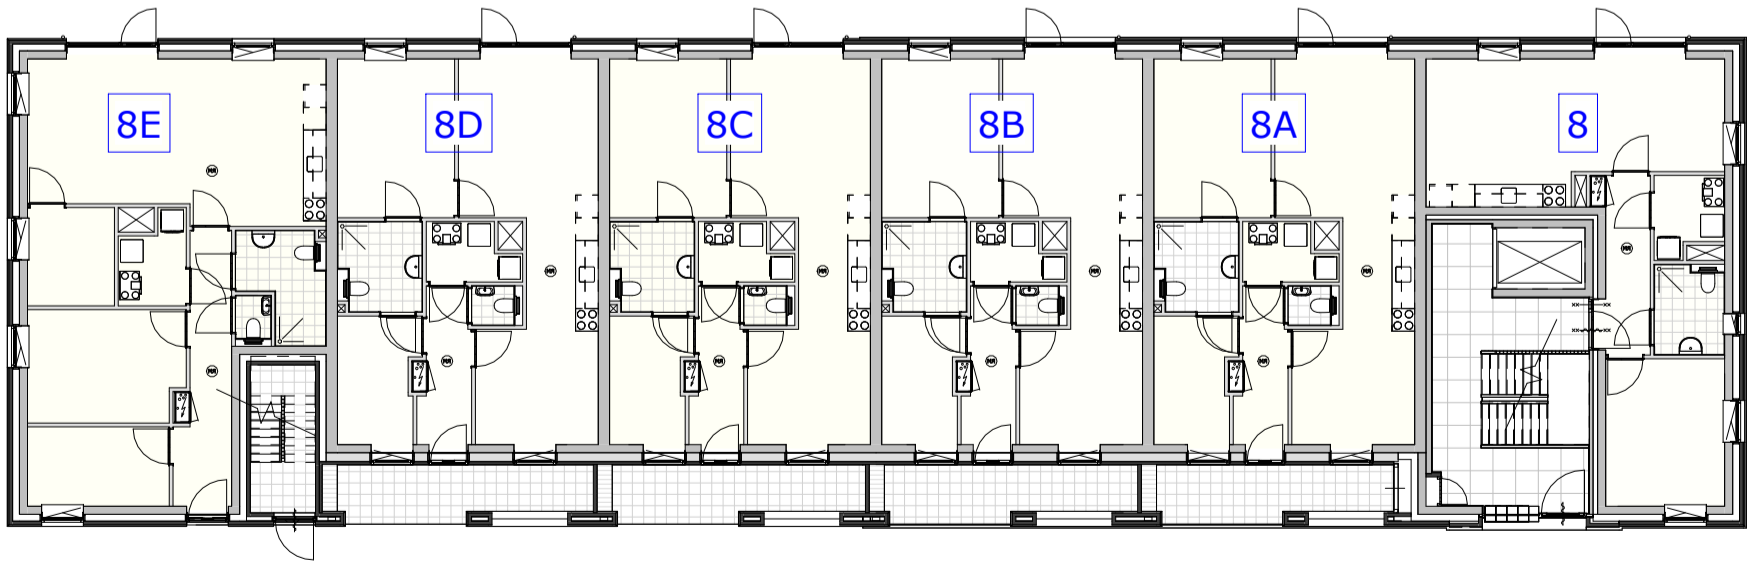

**Blok C**  
 overzicht Zilverschoonstraat 8 t/m 8Y  
 appartementen Zilverschoonstraat te Assen

2698  
 1 : 200  
 30-09-2025

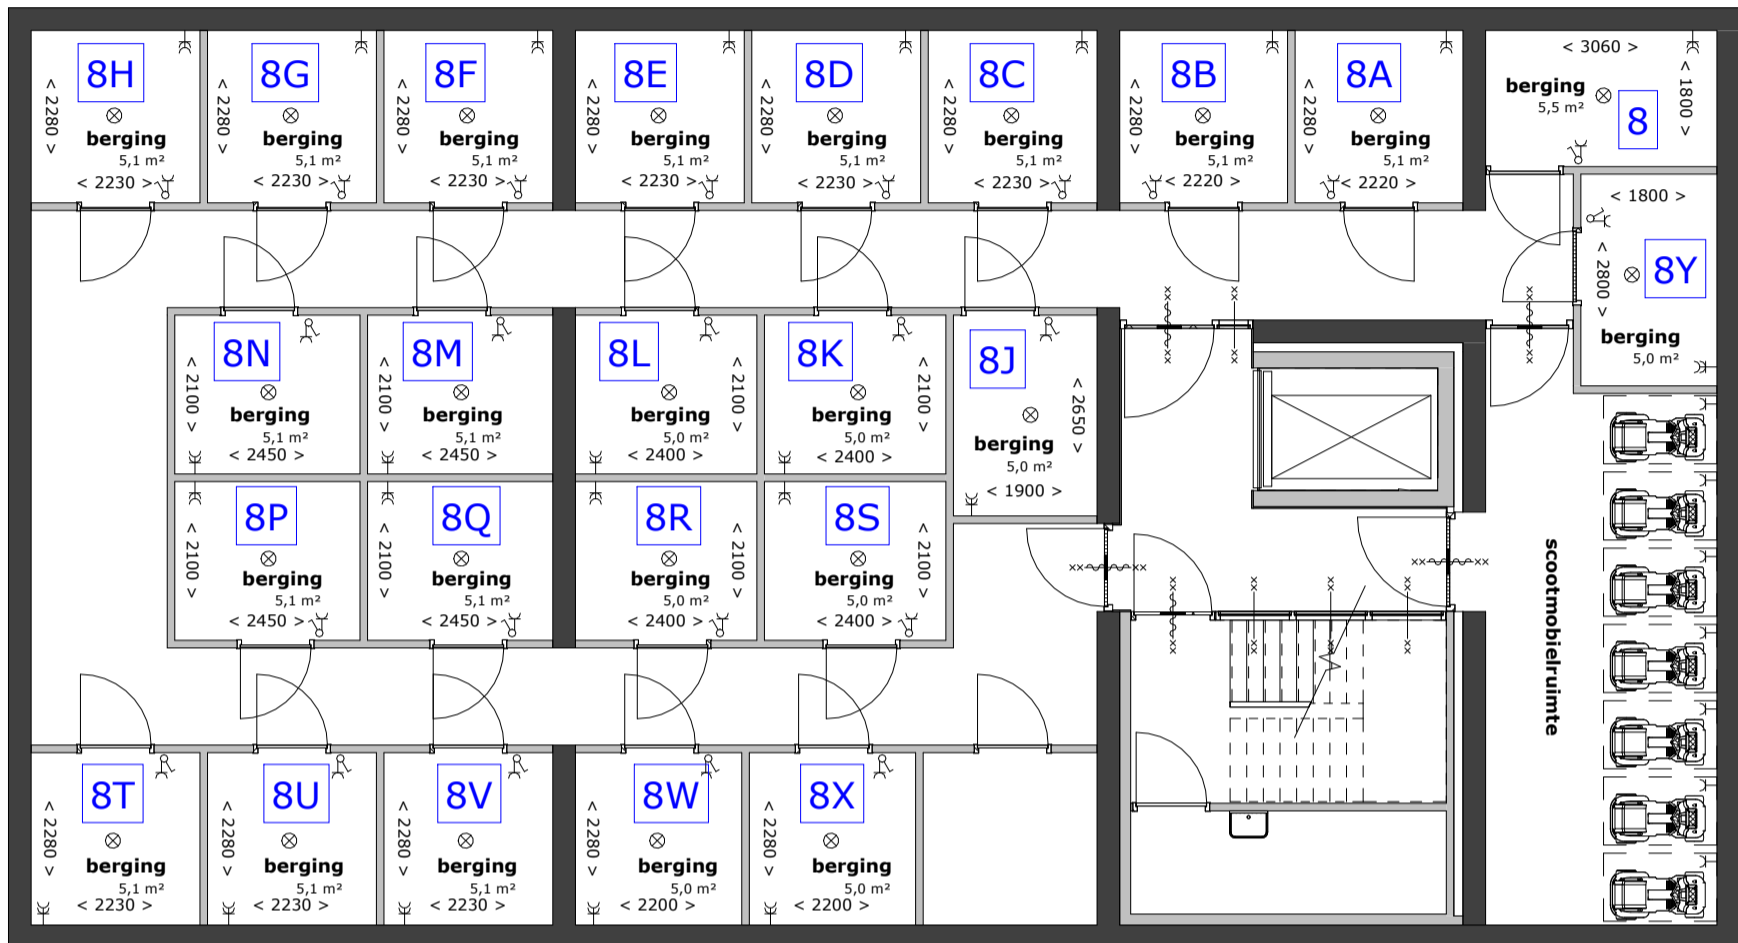

### RENVOOI ELEKTRA

- ⊗ plafondaansluitpunt lamp
- ⊗ wandaansluitpunt lamp
- ⌋ enkelpolige schakelaar
- ⌋ wisselschakelaar
- ⌋ standenschakelaar t.b.v. mechanische ventilatie
- ⌋ enkel gearde wandcontactdoos
- ⌋ dubbel gearde wandcontactdoos
- ⌋ perilex 3 fasen
- Th thermostaat
- ⌋ videointercom
- ⌋ VW aansluitpunt vaatwasser
- ⌋ KK aansluitpunt koelkast
- ⌋ UTP aansluitpunt data
- ⌋ WM aansluitpunt wasmachine
- ⌋ MA aansluitpunt magnetron
- ⌋ OV aansluitpunt oven
- ⌋ WD aansluitpunt wasdroger
- LL aansluitpunt niet bedraad / loze leiding
- ⊗ rookmelder

## Blok C

bergingen in de kelder

## appartementen Zilverschoonstraat te Assen

2698


1 : 100

30-09-2025

**HJK** architecten

HJK architecten  
Laan Corpus den Hoorn 100  
9728 JR Groningen

050 3183444  
hjk@hjk-architecten.nl  
www.hjk-architecten.nl

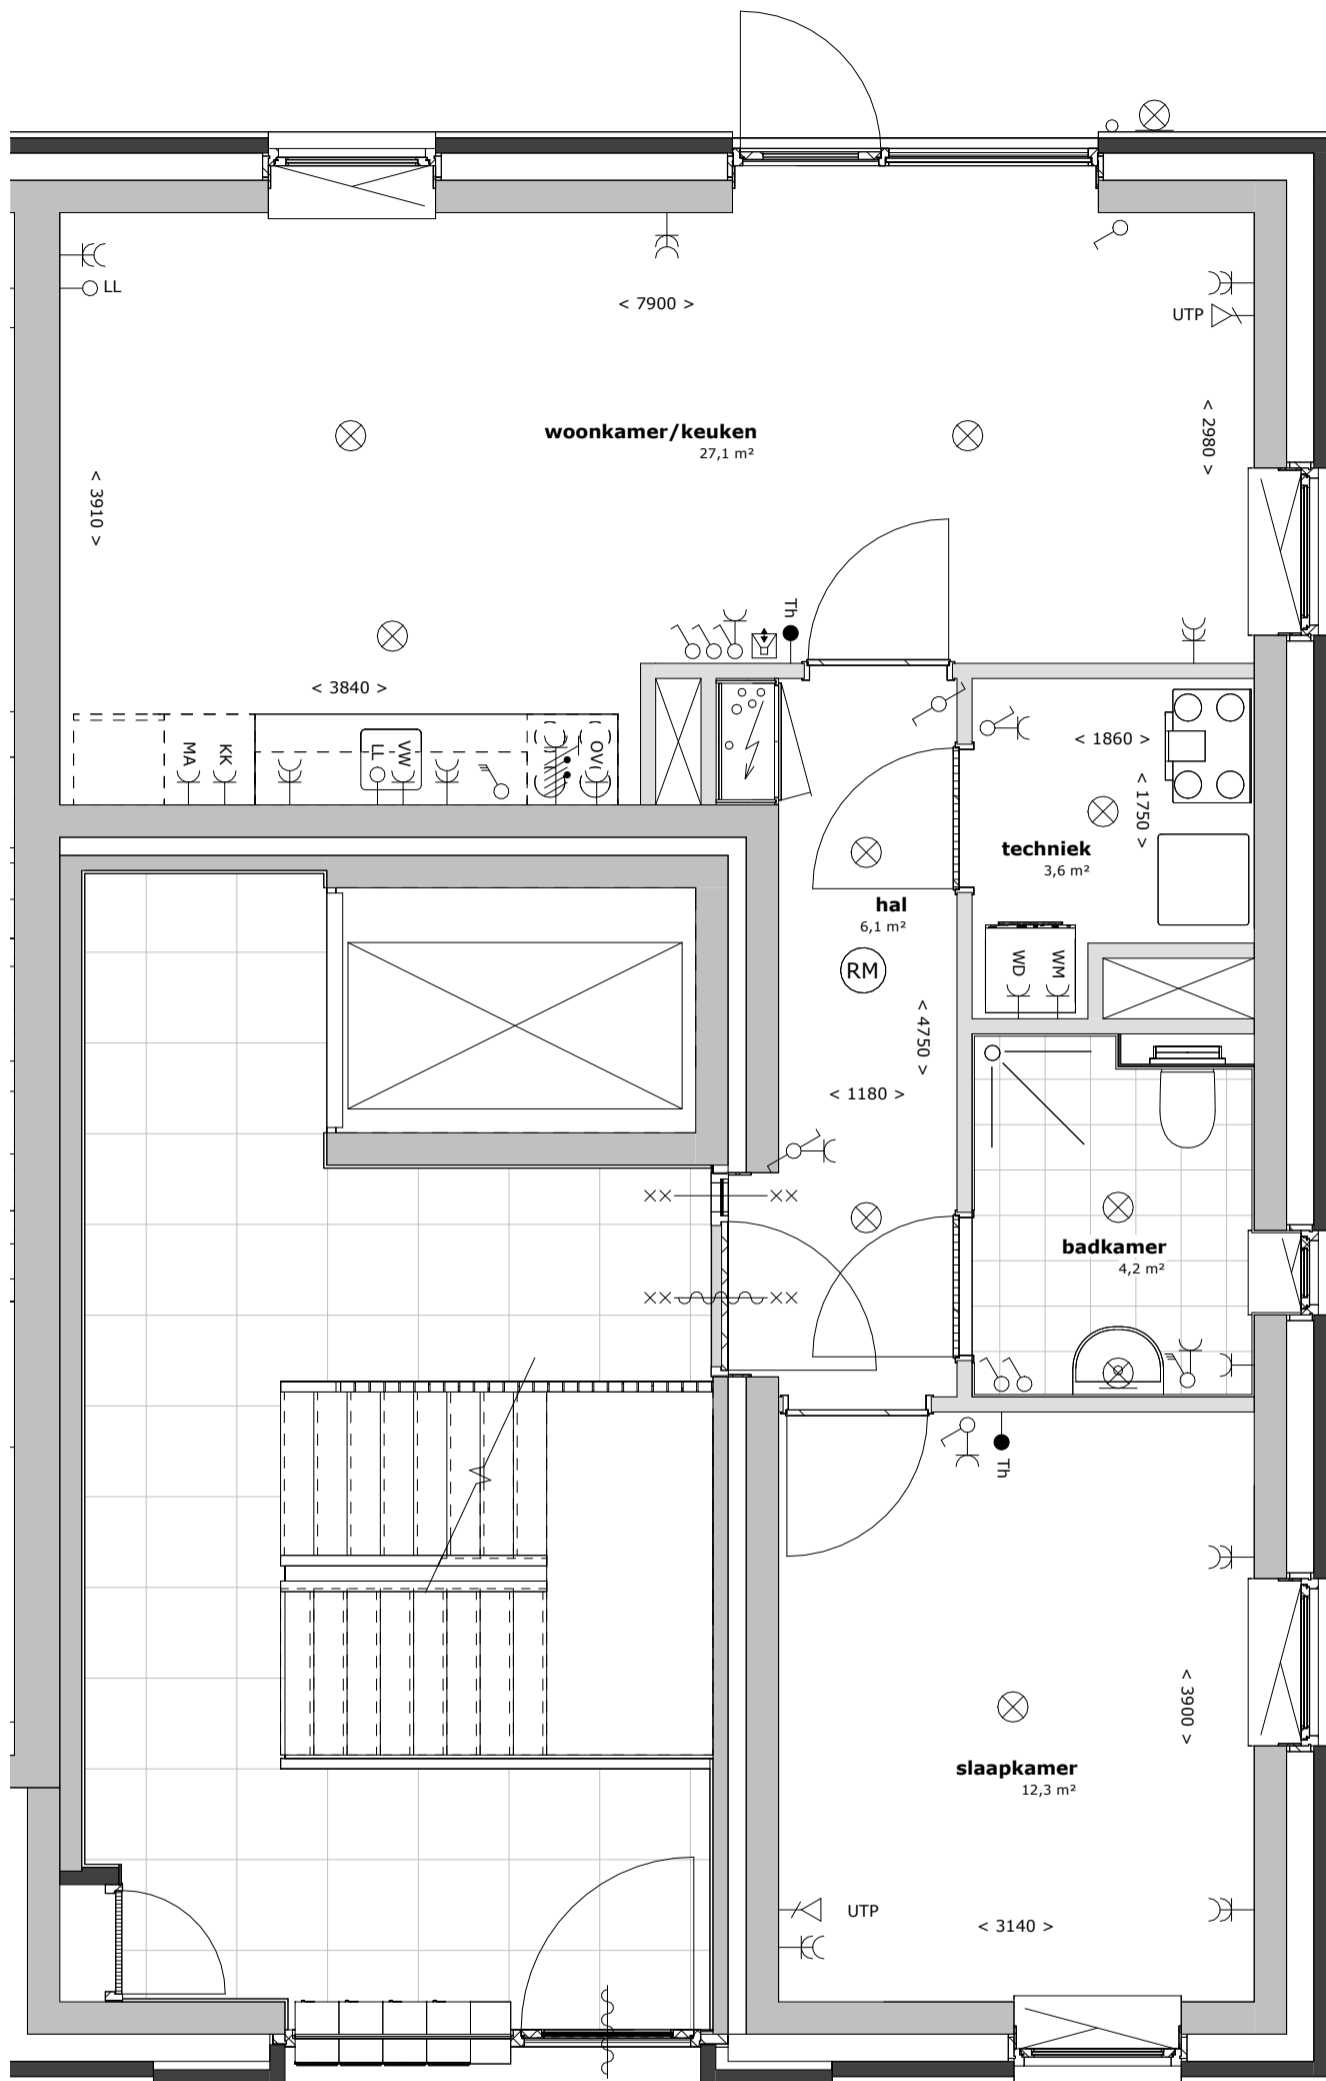

**RENOVOOI ELEKTRA**

- ⊗ plafondaansluitpunt lamp
- ⊗ wandaansluitpunt lamp
- ⌚ enkelpolige schakelaar
- ⌚ wisselschakelaar
- ⌚ standenschakelaar t.b.v. mechanische ventilatie
- ⌚ enkel gearde wandcontactdoos
- ⌚ dubbel gearde wandcontactdoos
- ⌚ perilex 3 fasen
- Th thermostaat
- ⌚ videointercom
- ⌚ VW aansluitpunt vaatwasser
- ⌚ KK aansluitpunt koelkast
- ⌚ UTP aansluitpunt data
- ⌚ WM aansluitpunt wasmachine
- ⌚ MA aansluitpunt magnetron
- ⌚ OV aansluitpunt oven
- ⌚ WD aansluitpunt wasdroger
- LL aansluitpunt niet bedraad / loze leiding
- ⊗ rookmelder


**Blok A en C**  
huisnummers: 4 en 8

**appartementen Zilverschoonstraat te Assen**

2698  
1 : 50  
30-09-2025

**HJK** architecten

HJK architecten  
Laan Corpus den Hoorn 100  
9728 JR Groningen  
050 3183444  
hjk@hjk-architecten.nl  
www.hjk-architecten.nl

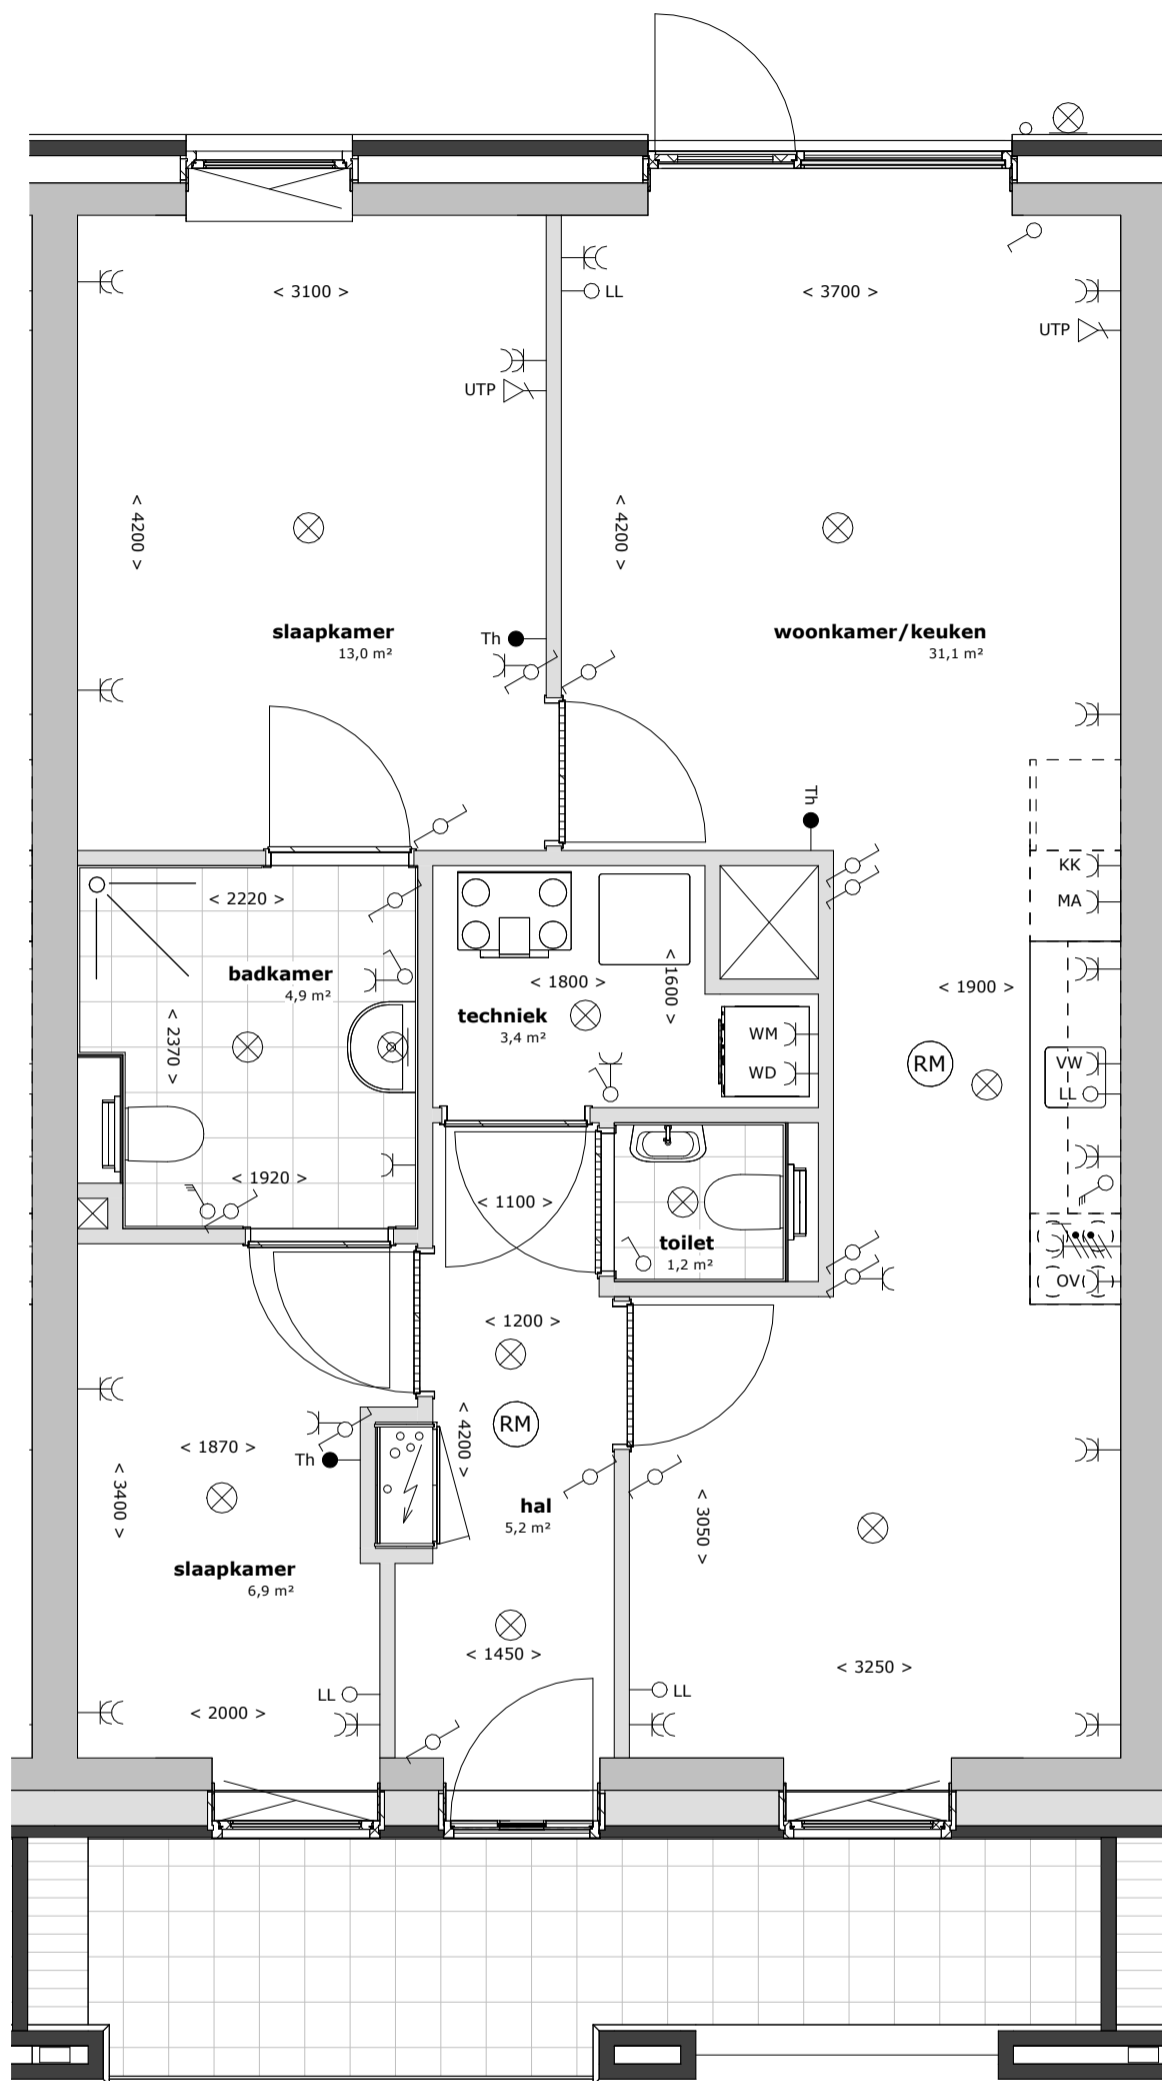

### RENVOOI ELEKTRA

- ⊗ plafondaansluitpunt lamp
- ⊗ wandaansluitpunt lamp
- ⌚ enkelpolige schakelaar
- ⌚ wisselschakelaar
- ⌚ standenschakelaar t.b.v. mechanische ventilatie
- ⌚ enkel gearde wandcontactdoos
- ⌚ dubbel gearde wandcontactdoos
- ⌚ perilex 3 fasen
- Th thermostaat
- ⌚ videointercom
- ⌚ VW aansluitpunt vaatwasser
- ⌚ KK aansluitpunt koelkast
- ⌚ UTP aansluitpunt data
- ⌚ WM aansluitpunt wasmachine
- ⌚ MA aansluitpunt magnetron
- ⌚ OV aansluitpunt oven
- ⌚ WD aansluitpunt wasdroger
- LL aansluitpunt niet bedraad / loze leiding
- ⊗ RM rookmelder

## Blok A en C

huisnummers: 4A, 4B, 4C, 4D, 8A, 8B, 8C en 8D

## appartementen Zilverschoonstraat te Assen

2698


1 : 50

30-09-2025

**HJK** architecten

HJK architecten  
Laan Corpus den Hoorn 100  
9728 JR Groningen

050 3183444  
hjk@hjk-architecten.nl  
www.hjk-architecten.nl

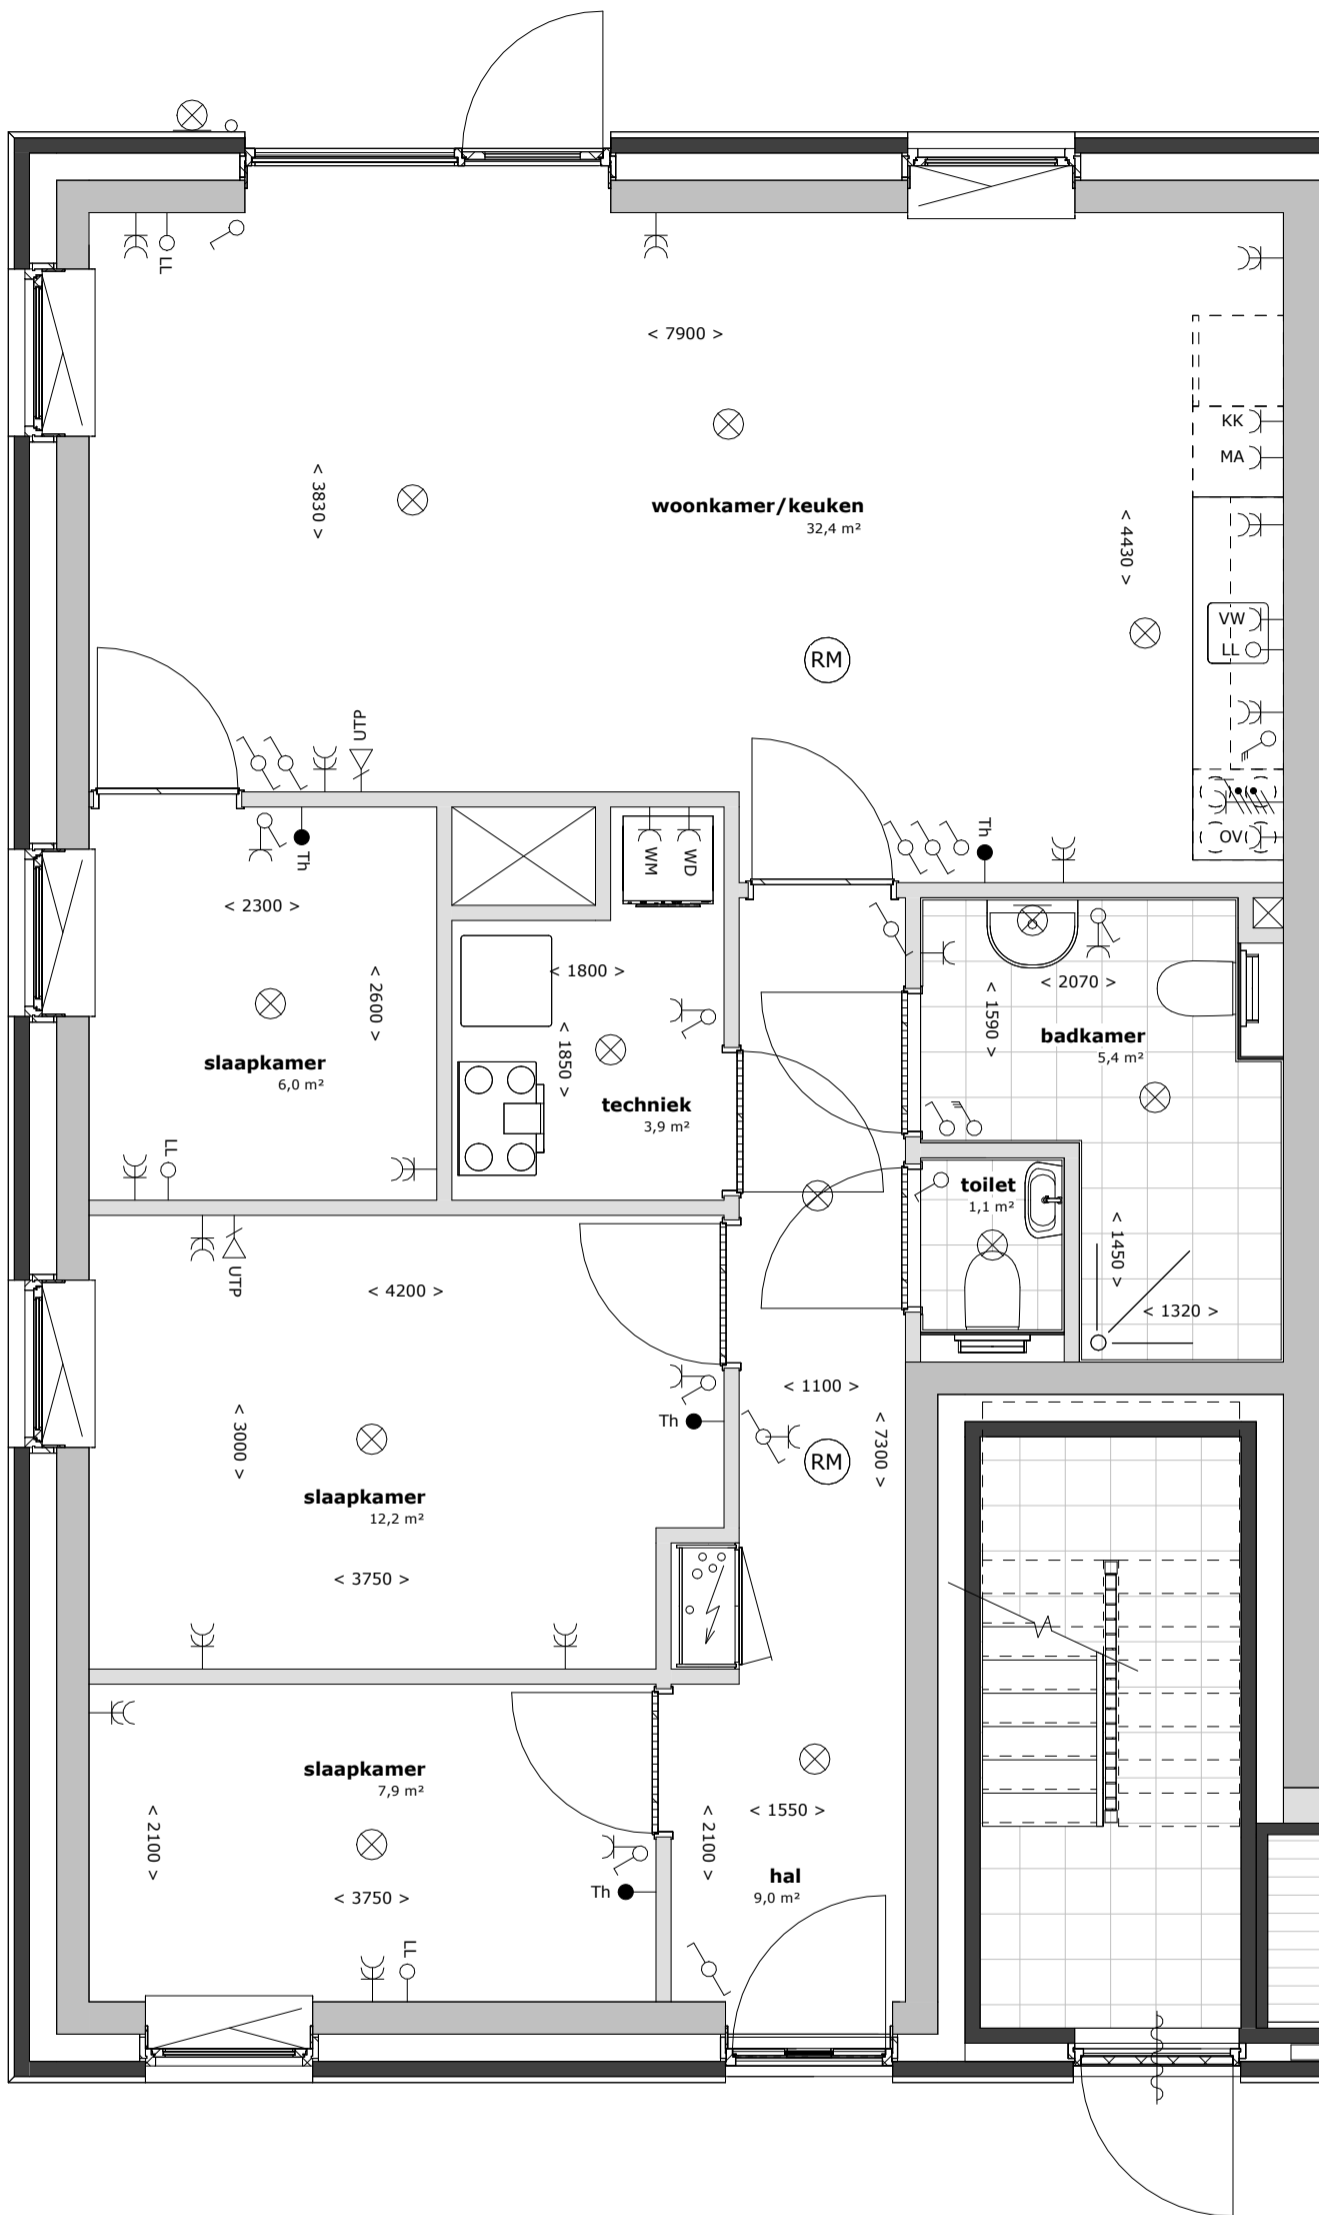

### RENVOOI ELEKTRA

- ⊗ plafondaansluitpunt lamp
- ⊗ wandaansluitpunt lamp
- ⌞ enkelpolige schakelaar
- ⌞ wisselschakelaar
- ⌞ standenschakelaar t.b.v. mechanische ventilatie
- ⌞ enkel gearde wandcontactdoos
- ⌞ dubbel gearde wandcontactdoos
- ⌞ perilex 3 fasen
- Th thermostaat
- ⌞ videointercom
- ⌞ VW aansluitpunt vaatwasser
- ⌞ KK aansluitpunt koelkast
- ⌞ UTP aansluitpunt data
- ⌞ WM aansluitpunt wasmachine
- ⌞ MA aansluitpunt magnetron
- ⌞ OV aansluitpunt oven
- ⌞ WD aansluitpunt wasdroger
- ⌞ LL aansluitpunt niet bedraad / loze leiding
- ⊗ RM rookmelder

## Blok A en C

huisnummers: 4E en 8E

## appartementen Zilverschoonstraat te Assen

2698


1 : 50

30-09-2025

**HJK** architecten

HJK architecten  
Laan Corpus den Hoorn 100  
9728 JR Groningen

050 3183444  
hjk@hjk-architecten.nl  
www.hjk-architecten.nl

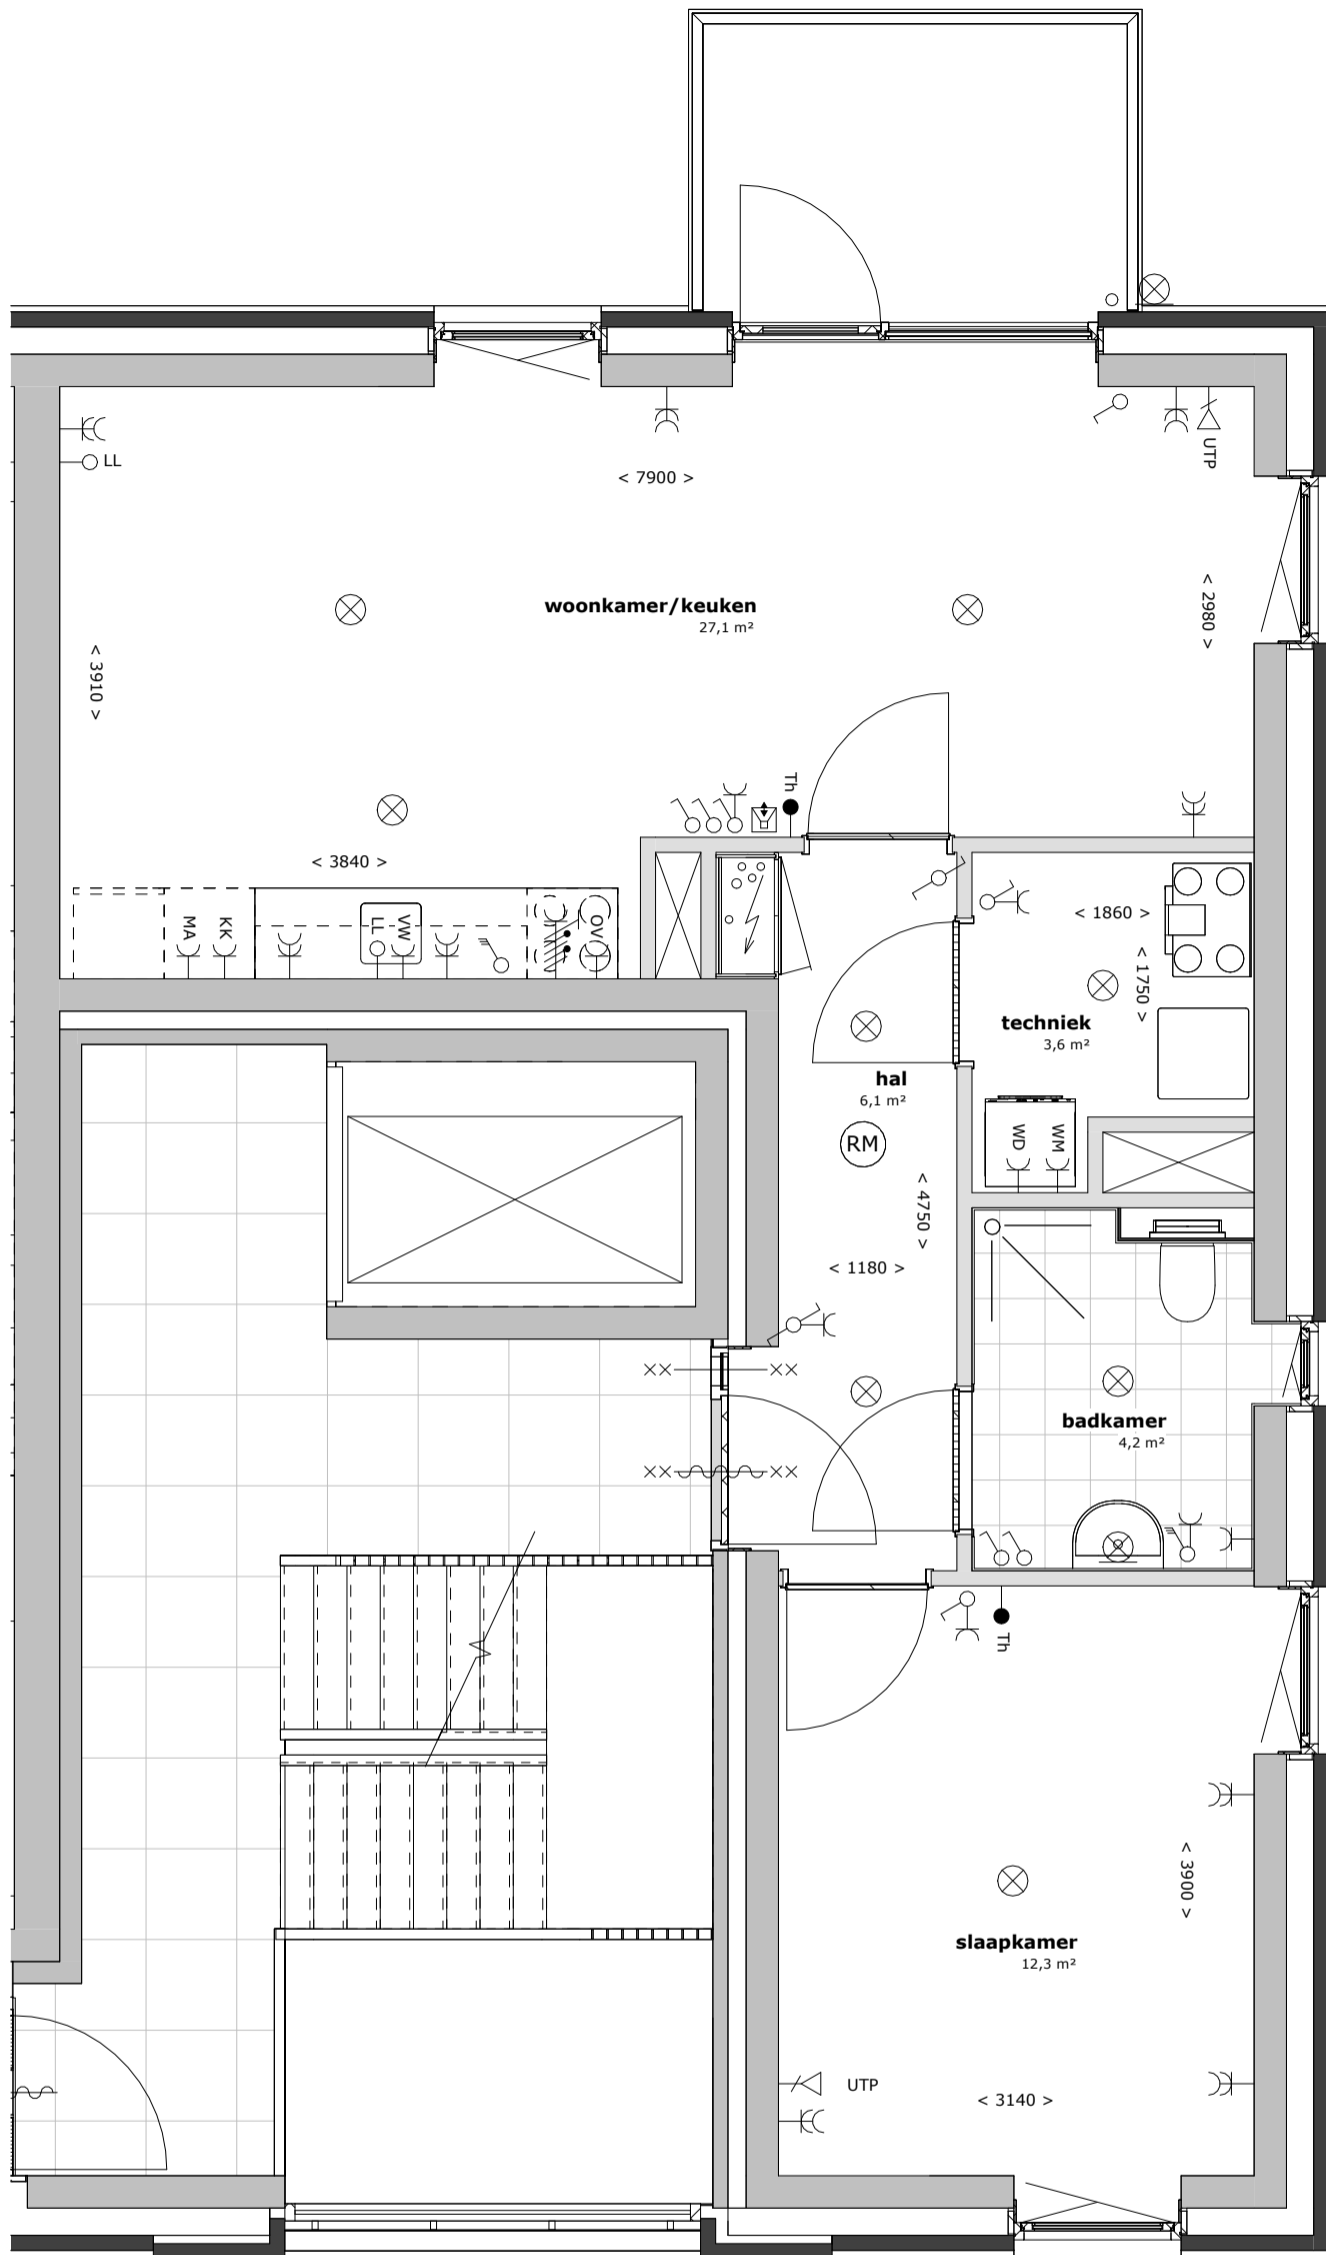

**RENOVOOI ELEKTRA**

- ⊗ plafondaansluitpunt lamp
- ⊗ wandaansluitpunt lamp
- ⌚ enkelpolige schakelaar
- ⌚ wisselschakelaar
- ⌚ standenschakelaar t.b.v. mechanische ventilatie
- ⌚ enkel gearde wandcontactdoos
- ⌚ dubbel gearde wandcontactdoos
- ⌚ perilex 3 fasen
- Th thermostaat
- ⌚ videointercom
- ⌚ VW aansluitpunt vaatwasser
- ⌚ KK aansluitpunt koelkast
- ⌚ UTP aansluitpunt data
- ⌚ WM aansluitpunt wasmachine
- ⌚ MA aansluitpunt magnetron
- ⌚ OV aansluitpunt oven
- ⌚ WD aansluitpunt wasdroger
- LL aansluitpunt niet bedraad / loze leiding
- ⊗ RM rookmelder


**Blok A en C**  
 huisnummers: 4F, 4T, 8F en 8T

**appartementen Zilverschoonstraat te Assen**

2698  
 1 : 50  
 30-09-2025

**HJK** architecten

HJK architecten  
 Laan Corpus den Hoorn 100  
 9728 JR Groningen  
 050 3183444  
 hjk@hjk-architecten.nl  
 www.hjk-architecten.nl

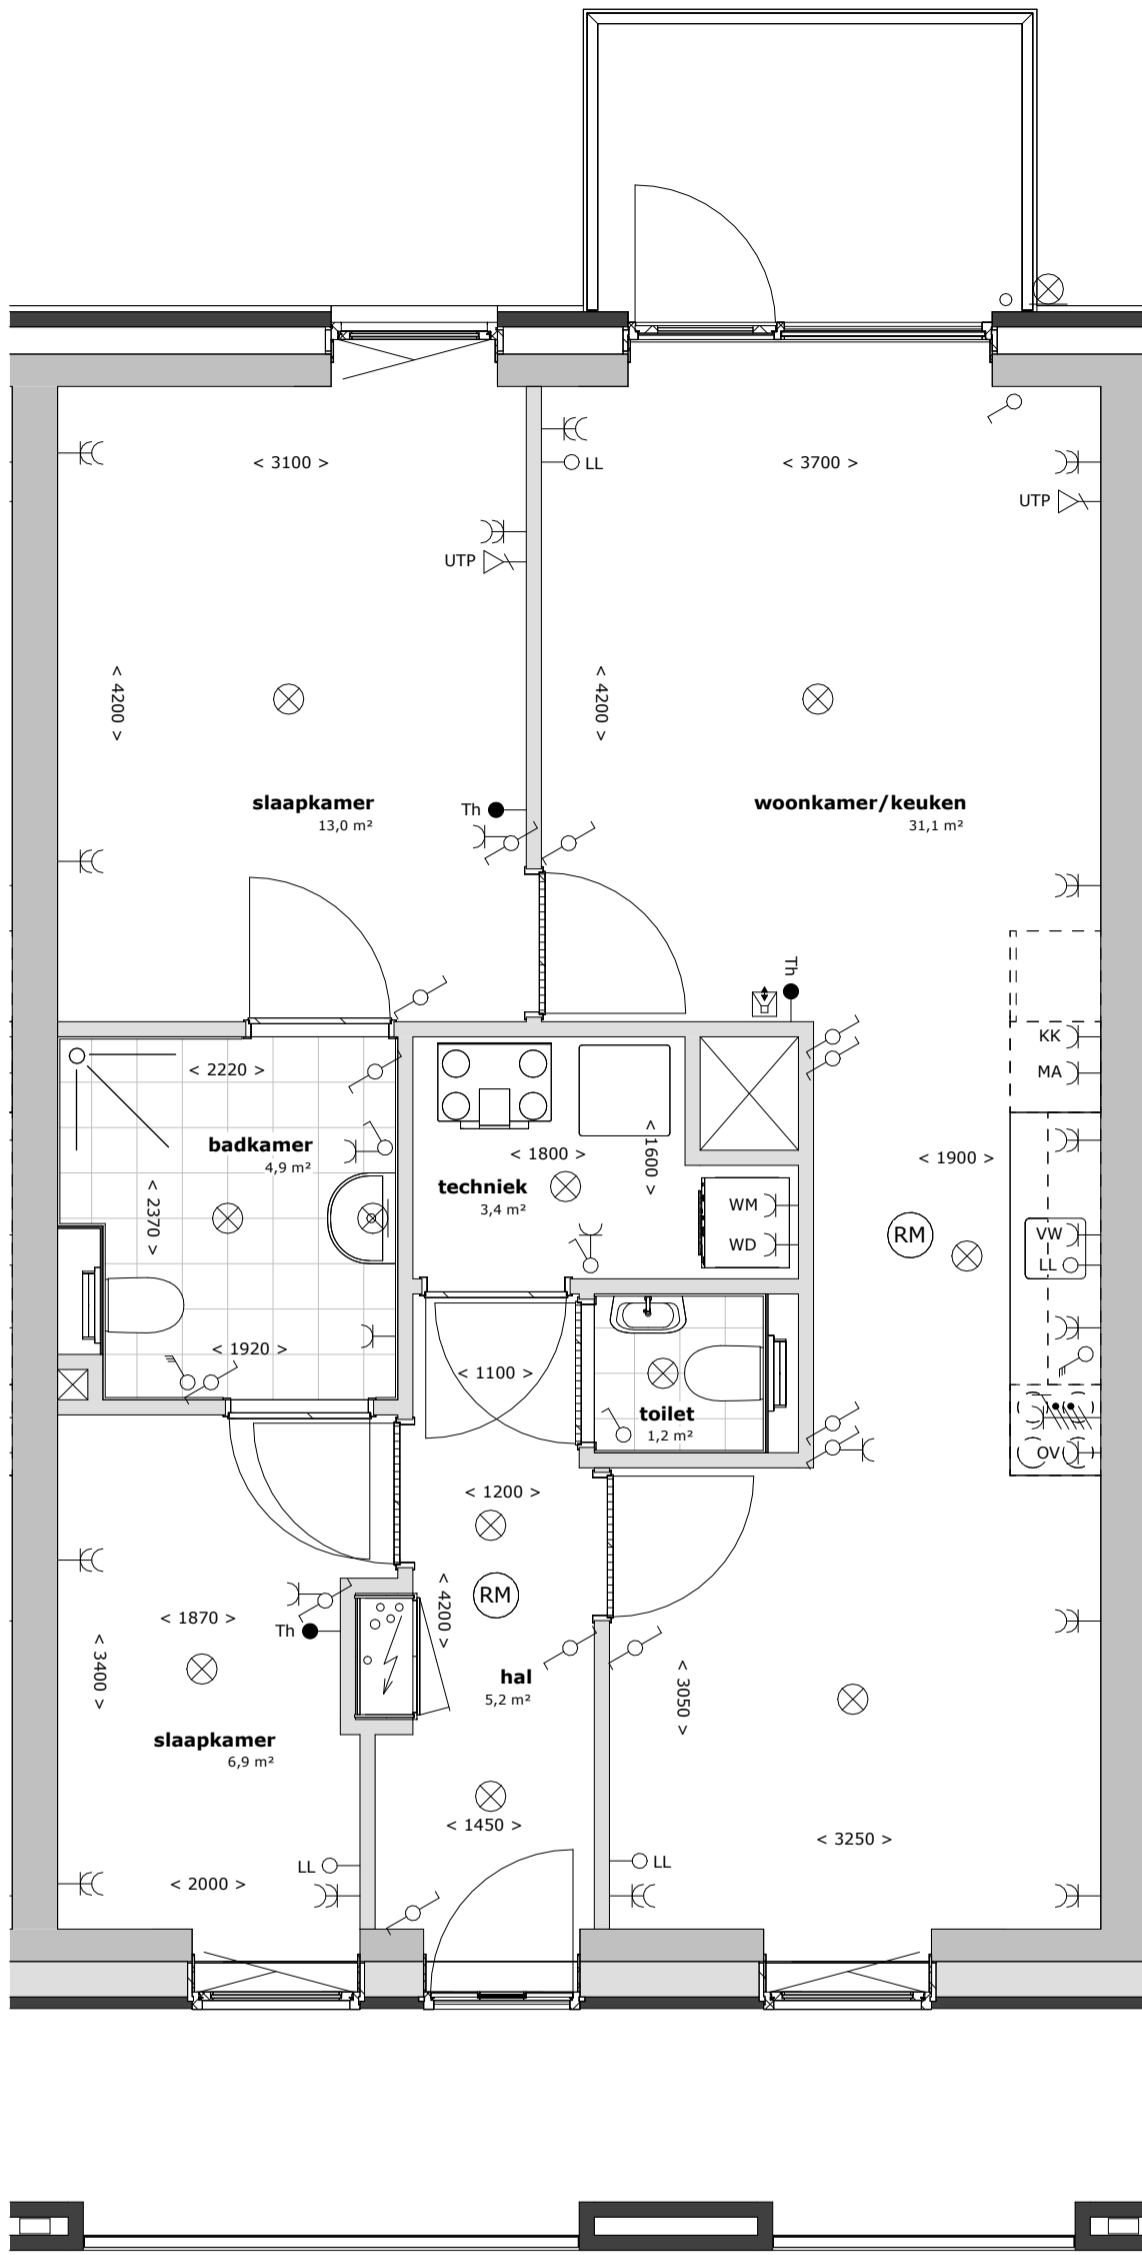

### RENVOOI ELEKTRA

- ⊗ plafondaansluitpunt lamp
- ⊗ wandaansluitpunt lamp
- ⌚ enkelpolige schakelaar
- ⌚ wisselschakelaar
- ⌚ standenschakelaar t.b.v. mechanische ventilatie
- ⌚ enkel gearde wandcontactdoos
- ⌚ dubbel gearde wandcontactdoos
- ⌚ perilex 3 fasen
- Th thermostaat
- ⌚ videointercom
- ⌚ VW aansluitpunt vaatwasser
- ⌚ KK aansluitpunt koelkast
- ⌚ UTP aansluitpunt data
- ⌚ WM aansluitpunt wasmachine
- ⌚ MA aansluitpunt magnetron
- ⌚ OV aansluitpunt oven
- ⌚ WD aansluitpunt wasdroger
- LL aansluitpunt niet bedraad / loze leiding
- ⊗ rookmelder

## Blok A en C

huisnummers: 4G, 4H, 4J, 4K, 4U, 4V, 4W, 4X,  
8G, 8H, 8J, 8K, 8U, 8V, 8W en 8X

appartementen Zilverschoonstraat te Assen

2698


1 : 50

30-09-2025

**HJK** architecten

HJK architecten  
Laan Corpus den Hoorn 100  
9728 JR Groningen

050 3183444  
hjk@hjk-architecten.nl  
www.hjk-architecten.nl

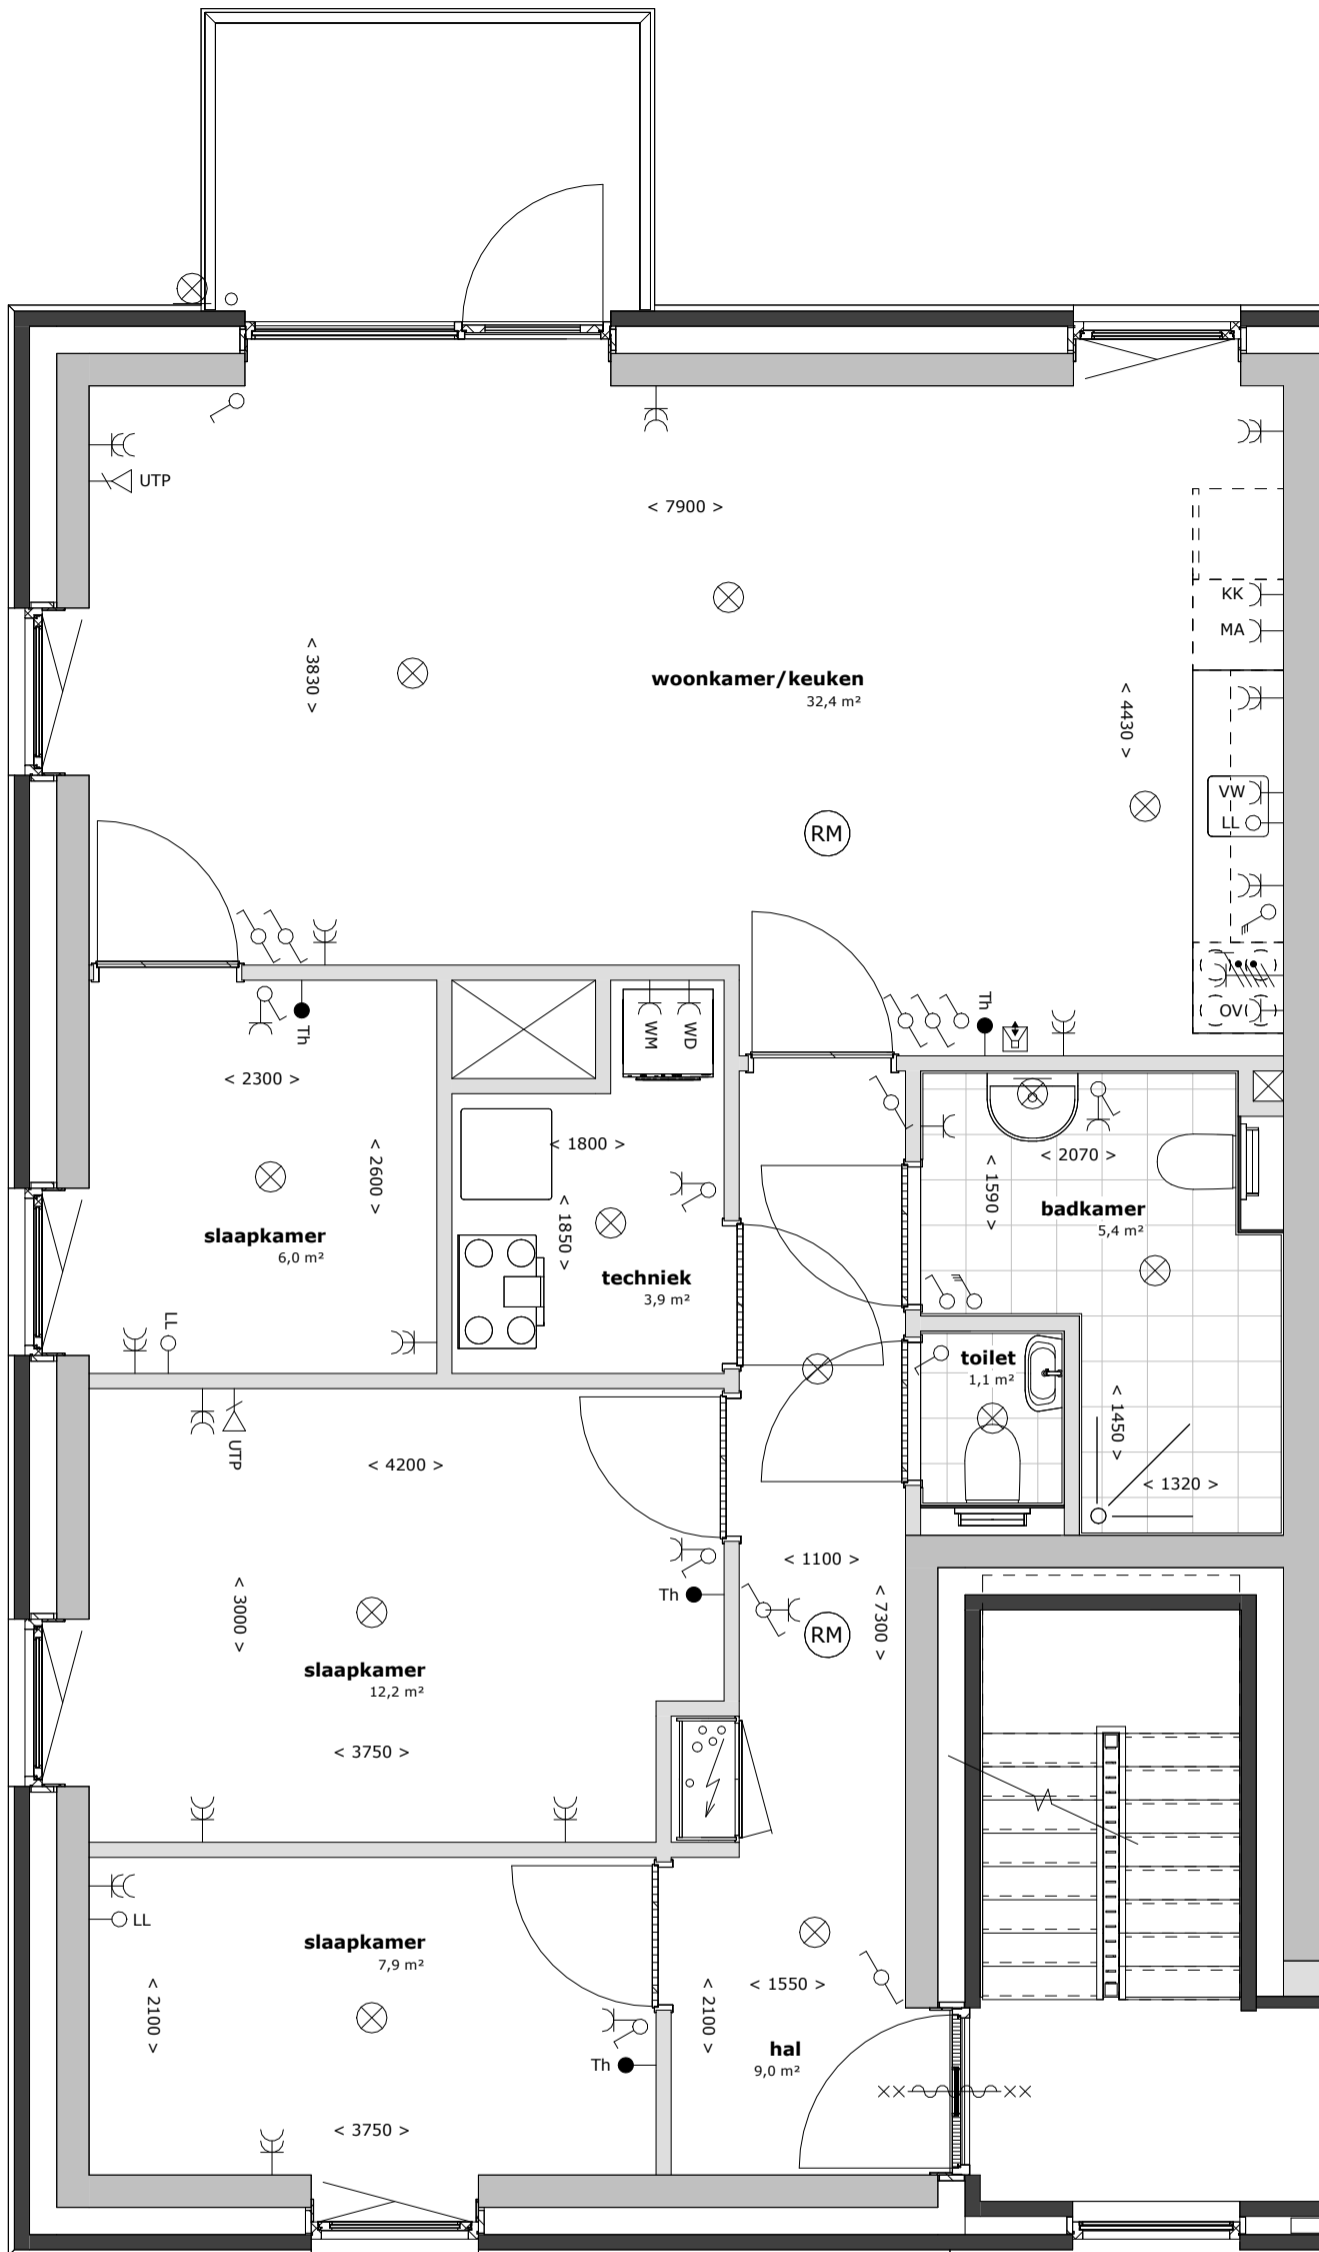

### RENVOOI ELEKTRA

- ⊗ plafondaansluitpunt lamp
- ⊗ wandaansluitpunt lamp
- ⌚ enkelpolige schakelaar
- ⌚ wisselschakelaar
- ⌚ standenschakelaar t.b.v. mechanische ventilatie
- ⌚ enkel gearde wandcontactdoos
- ⌚ dubbel gearde wandcontactdoos
- ⌚ perilex 3 fasen
- Th thermostaat
- ⌚ videointercom
- ⌚ VW aansluitpunt vaatwasser
- ⌚ KK aansluitpunt koelkast
- ⌚ UTP aansluitpunt data
- ⌚ WM aansluitpunt wasmachine
- ⌚ MA aansluitpunt magnetron
- ⌚ OV aansluitpunt oven
- ⌚ WD aansluitpunt wasdroger
- LL aansluitpunt niet bedraad / loze leiding
- ⊗ RM rookmelder

## Blok A en C

huisnummers: 4L, 4Y, 8L en 8Y

## appartementen Zilverschoonstraat te Assen

2698


1 : 50

30-09-2025

**HJK** architecten

HJK architecten  
Laan Corpus den Hoorn 100  
9728 JR Groningen

050 3183444  
hjk@hjk-architecten.nl  
www.hjk-architecten.nl

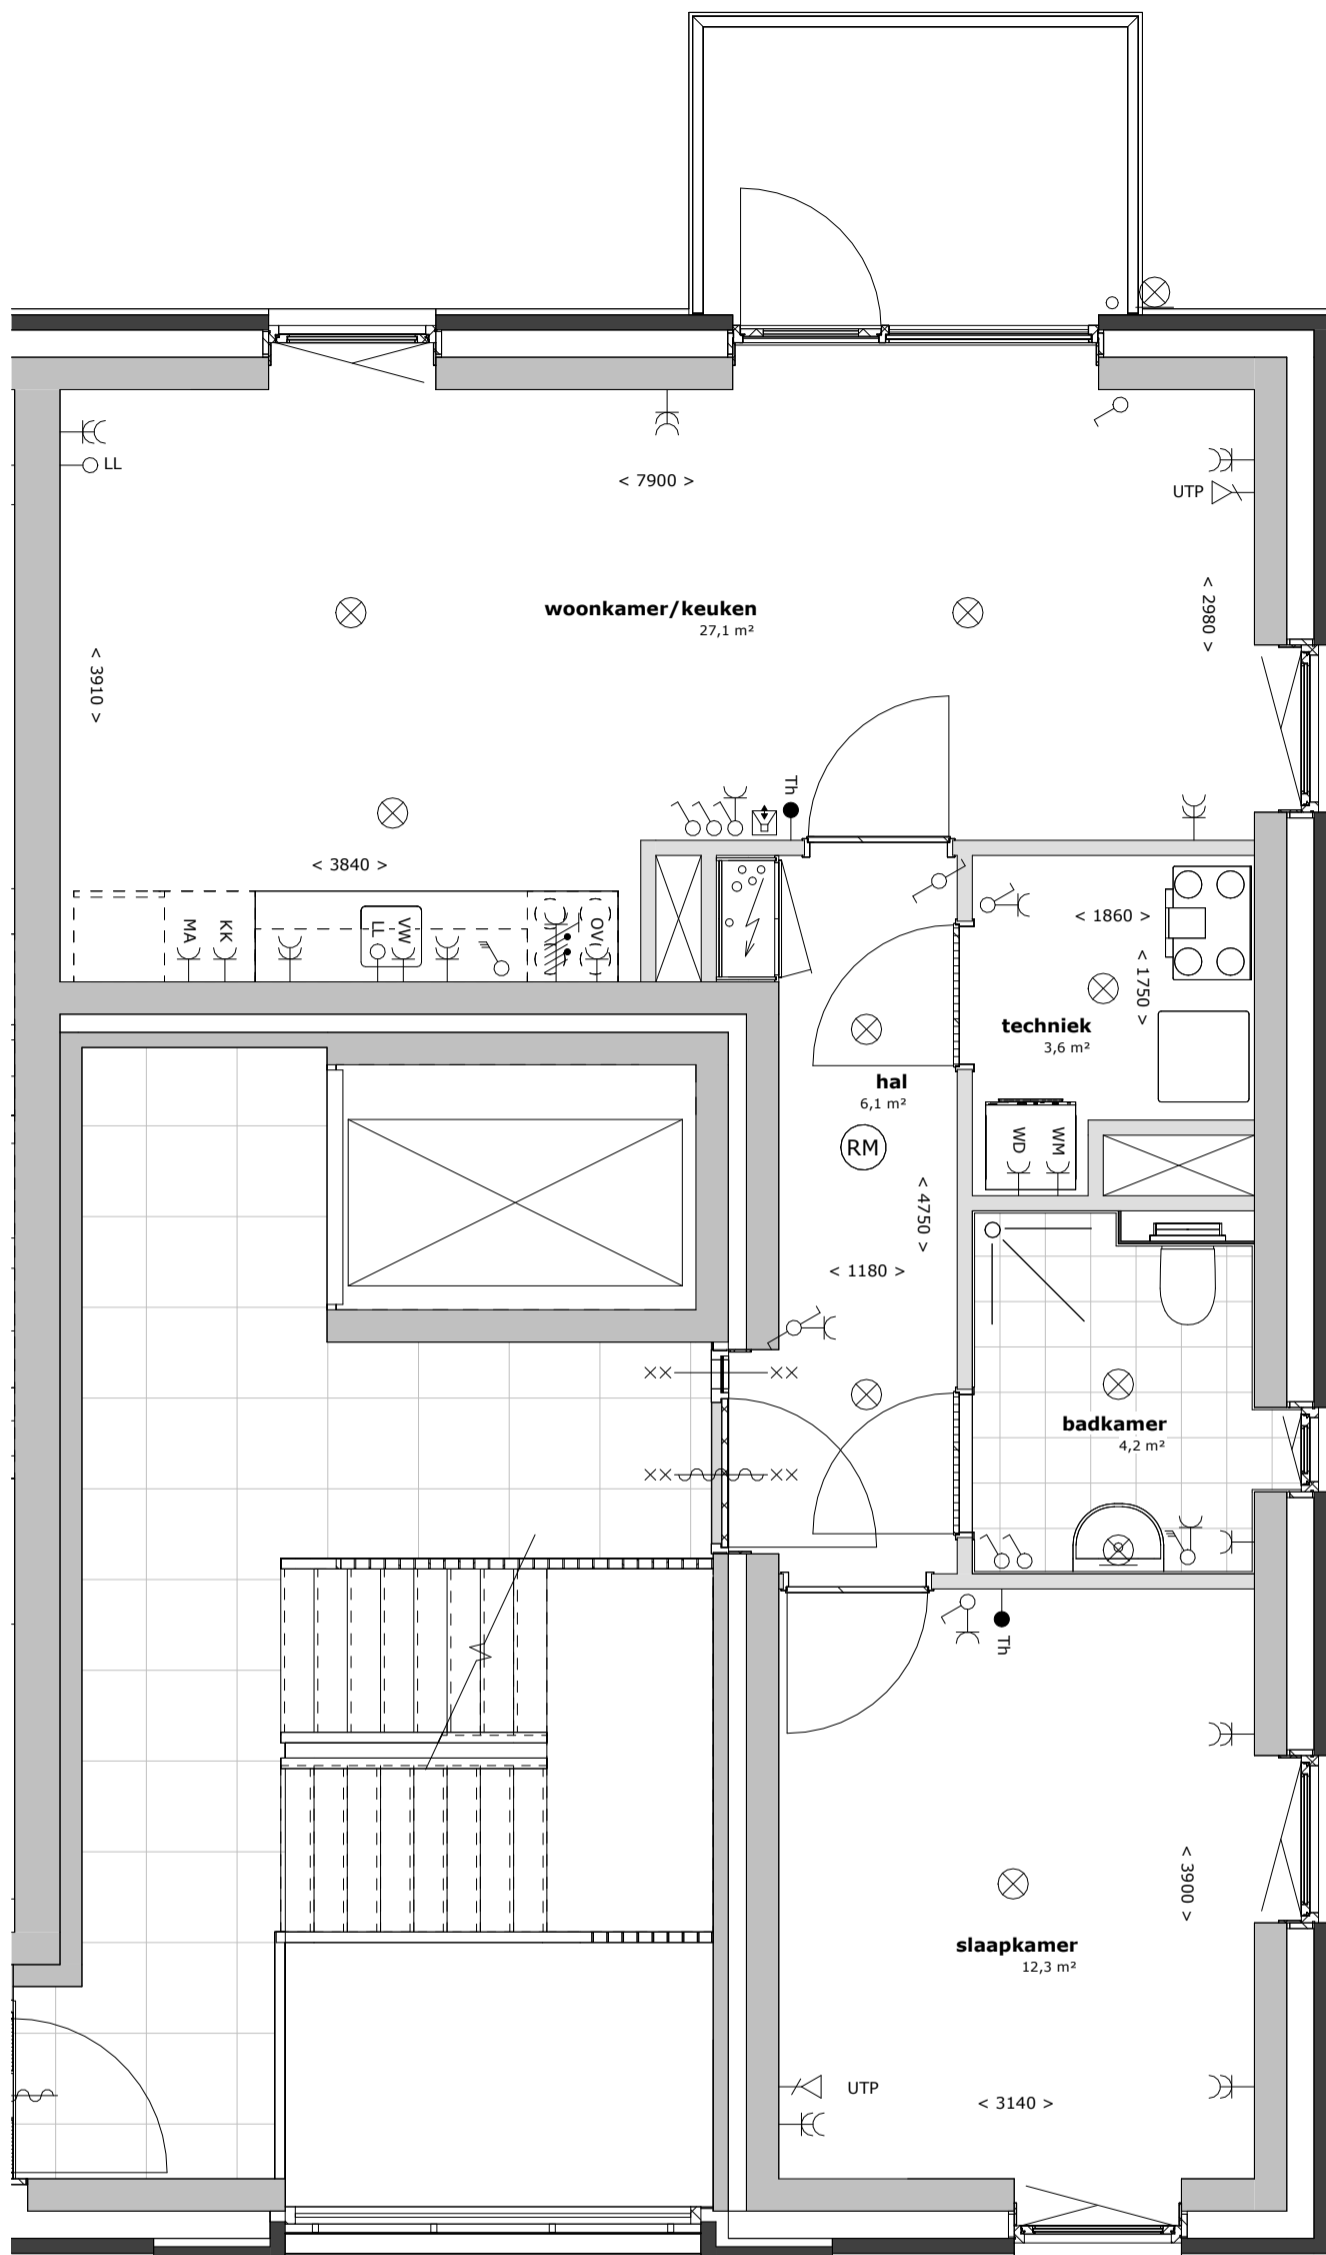

### RENOVOOI ELEKTRA

- ⊗ plafondaansluitpunt lamp
- ⊗ wandaansluitpunt lamp
- ⌚ enkelpolige schakelaar
- ⌚ wisselschakelaar
- ⌚ standenschakelaar t.b.v. mechanische ventilatie
- ⌚ enkel gearde wandcontactdoos
- ⌚ dubbel gearde wandcontactdoos
- ⌚ perilex 3 fasen
- Th thermostaat
- ⌚ videointercom
- ⌚ VW aansluitpunt vaatwasser
- ⌚ KK aansluitpunt koelkast
- ⌚ UTP aansluitpunt data
- ⌚ WM aansluitpunt wasmachine
- ⌚ MA aansluitpunt magnetron
- ⌚ OV aansluitpunt oven
- ⌚ WD aansluitpunt wasdroger
- LL aansluitpunt niet bedraad / loze leiding
- ⊗ rookmelder

## Blok A en C

huisnummers: 4M en 8M

## appartementen Zilverschoonstraat te Assen

2698


1 : 50

30-09-2025

**HJK** architecten

HJK architecten  
Laan Corpus den Hoorn 100  
9728 JR Groningen

050 3183444  
hjk@hjk-architecten.nl  
www.hjk-architecten.nl

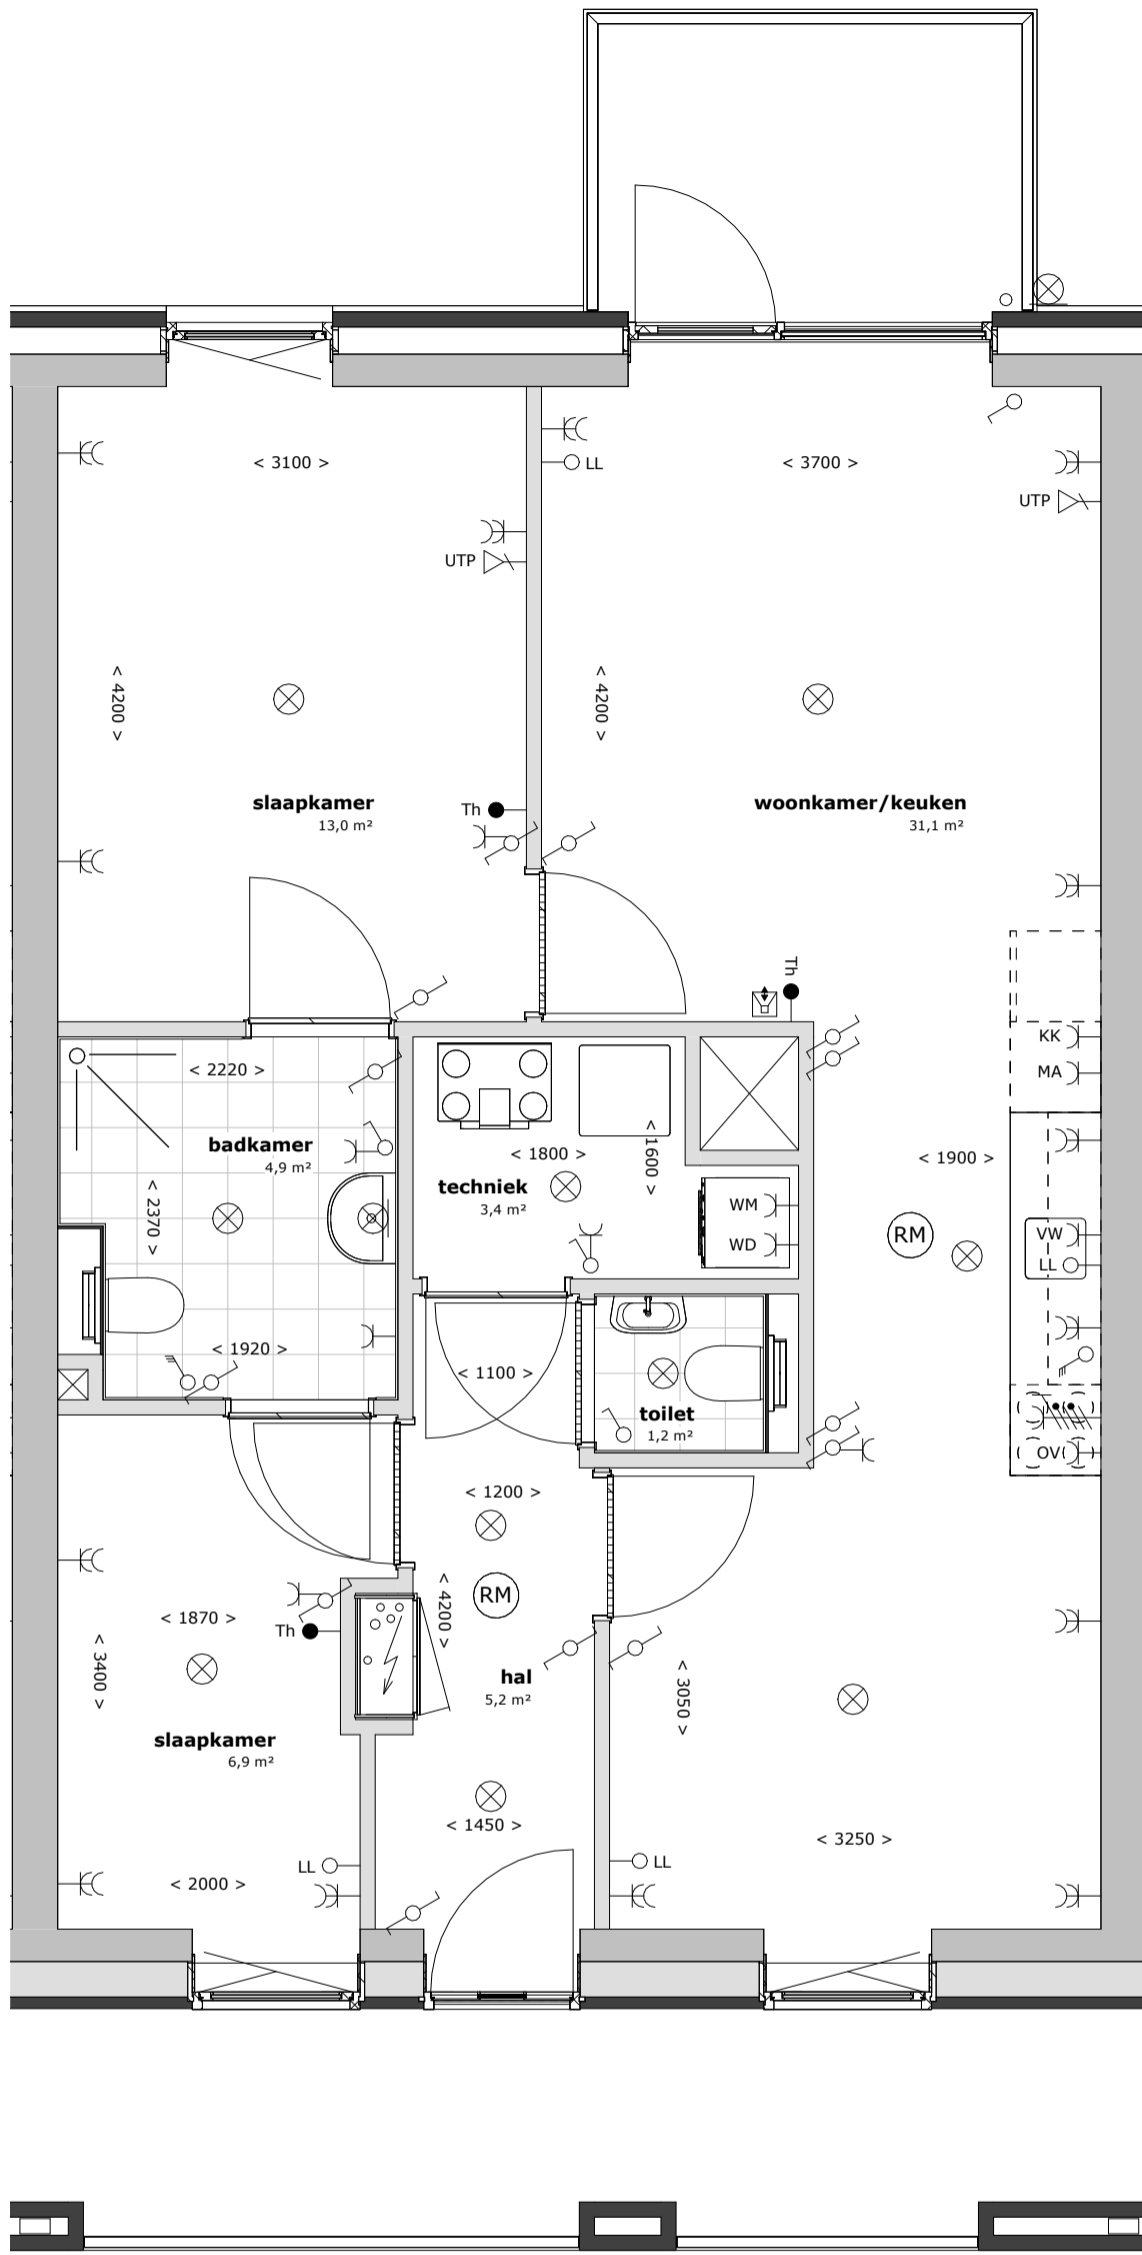

### RENVOOI ELEKTRA

- ⊗ plafondaansluitpunt lamp
- ⊗ wandaansluitpunt lamp
- ⌚ enkelpolige schakelaar
- ⌚ wisselschakelaar
- ⌚ standenschakelaar t.b.v. mechanische ventilatie
- ⌚ enkel gearde wandcontactdoos
- ⌚ dubbel gearde wandcontactdoos
- ⌚ perilex 3 fasen
- Th thermostaat
- ⌚ videointercom
- ⌚ VW aansluitpunt vaatwasser
- ⌚ KK aansluitpunt koelkast
- ⌚ UTP aansluitpunt data
- ⌚ WM aansluitpunt wasmachine
- ⌚ MA aansluitpunt magnetron
- ⌚ OV aansluitpunt oven
- ⌚ WD aansluitpunt wasdroger
- LL aansluitpunt niet bedraad / loze leiding
- ⊗ rookmelder

## Blok A en C

huisnummers: 4N, 4P, 4Q, 4R, 8N, 8P, 8Q en 8R

## appartementen Zilverschoonstraat te Assen

2698


1 : 50

30-09-2025

**HJK** architecten

HJK architecten  
Laan Corpus den Hoorn 100  
9728 JR Groningen

050 3183444  
hjk@hjk-architecten.nl  
www.hjk-architecten.nl

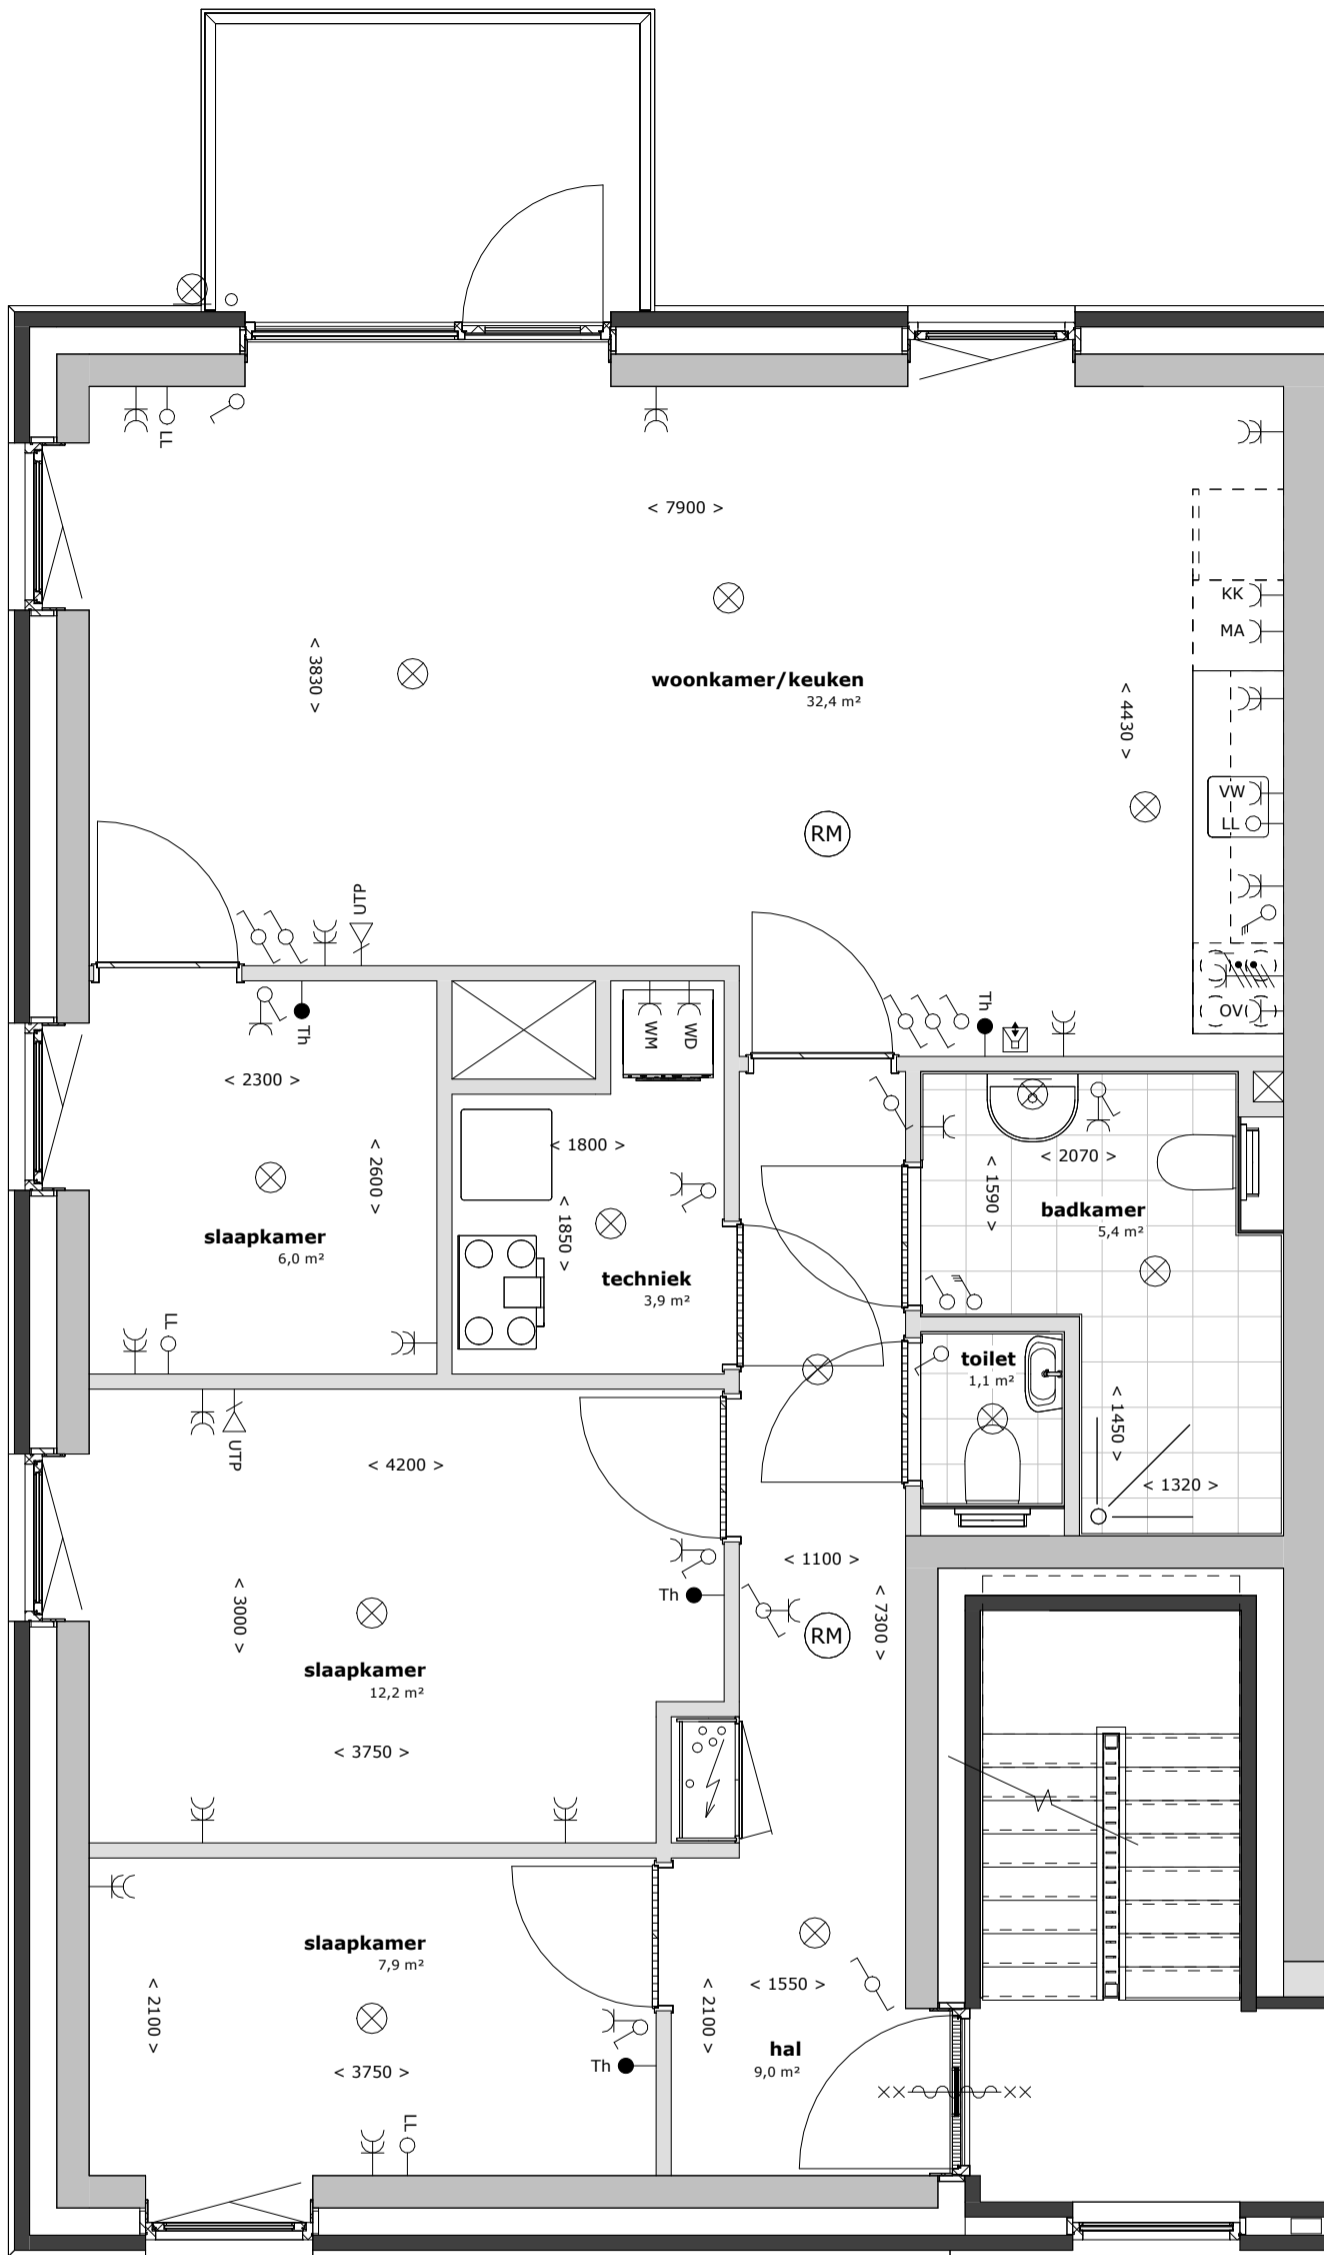

### RENVOOI ELEKTRA

- ⊗ plafondaansluitpunt lamp
- ⊗ wandaansluitpunt lamp
- ⌚ enkelpolige schakelaar
- ⌚ wisselschakelaar
- ⌚ standenschakelaar t.b.v. mechanische ventilatie
- ⌚ enkel gearde wandcontactdoos
- ⌚ dubbel gearde wandcontactdoos
- ⌚ perilex 3 fasen
- Th thermostaat
- ⌚ videointercom
- ⌚ VW aansluitpunt vaatwasser
- ⌚ KK aansluitpunt koelkast
- ⌚ UTP aansluitpunt data
- ⌚ WM aansluitpunt wasmachine
- ⌚ MA aansluitpunt magnetron
- ⌚ OV aansluitpunt oven
- ⌚ WD aansluitpunt wasdroger
- ⌚ LL aansluitpunt niet bedraad / loze leiding
- ⊗ RM rookmelder

## Blok A en C

bouwnummers: 4S en 8S

## appartementen Zilverschoonstraat te Assen

2698

1 : 50

30-09-2025

**HJK** architecten

HJK architecten  
Laan Corpus den Hoorn 100  
9728 JR Groningen

050 3183444  
hjk@hjk-architecten.nl  
www.hjk-architecten.nl