




derde verdieping

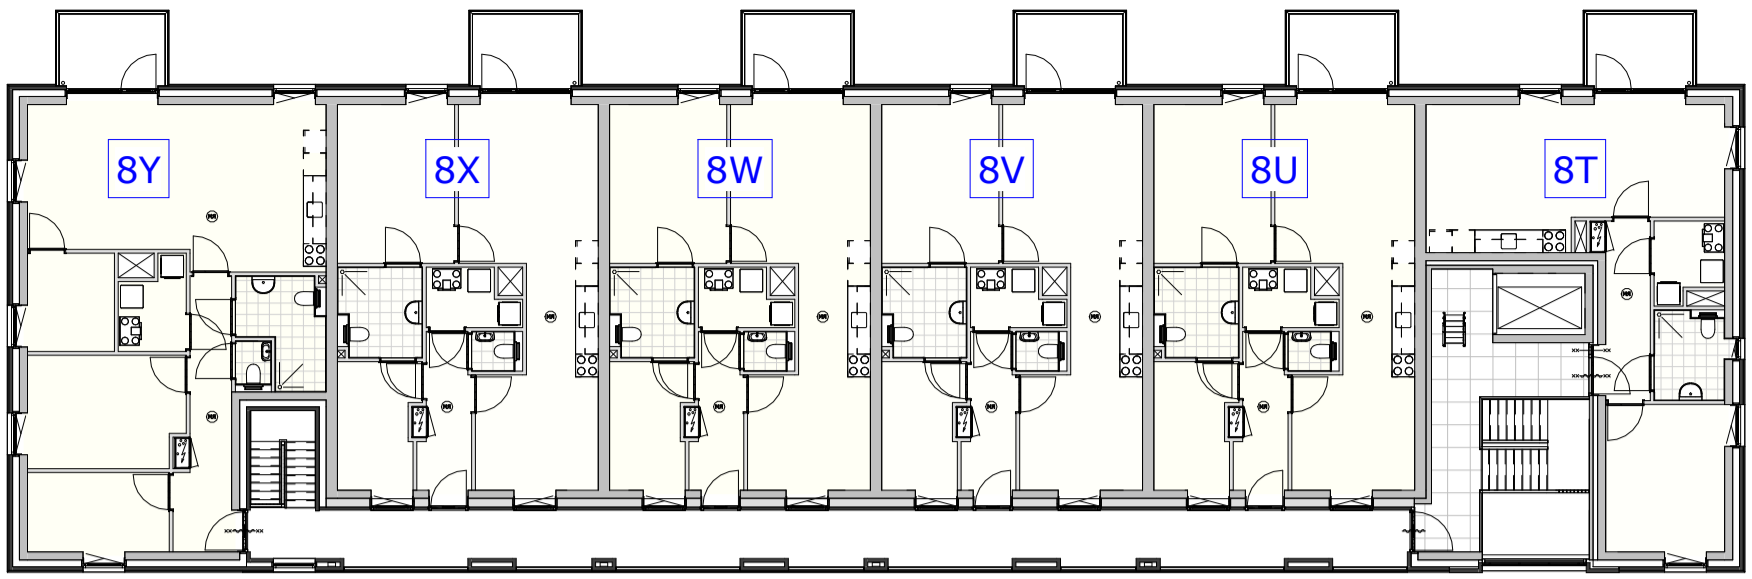


tweede verdieping

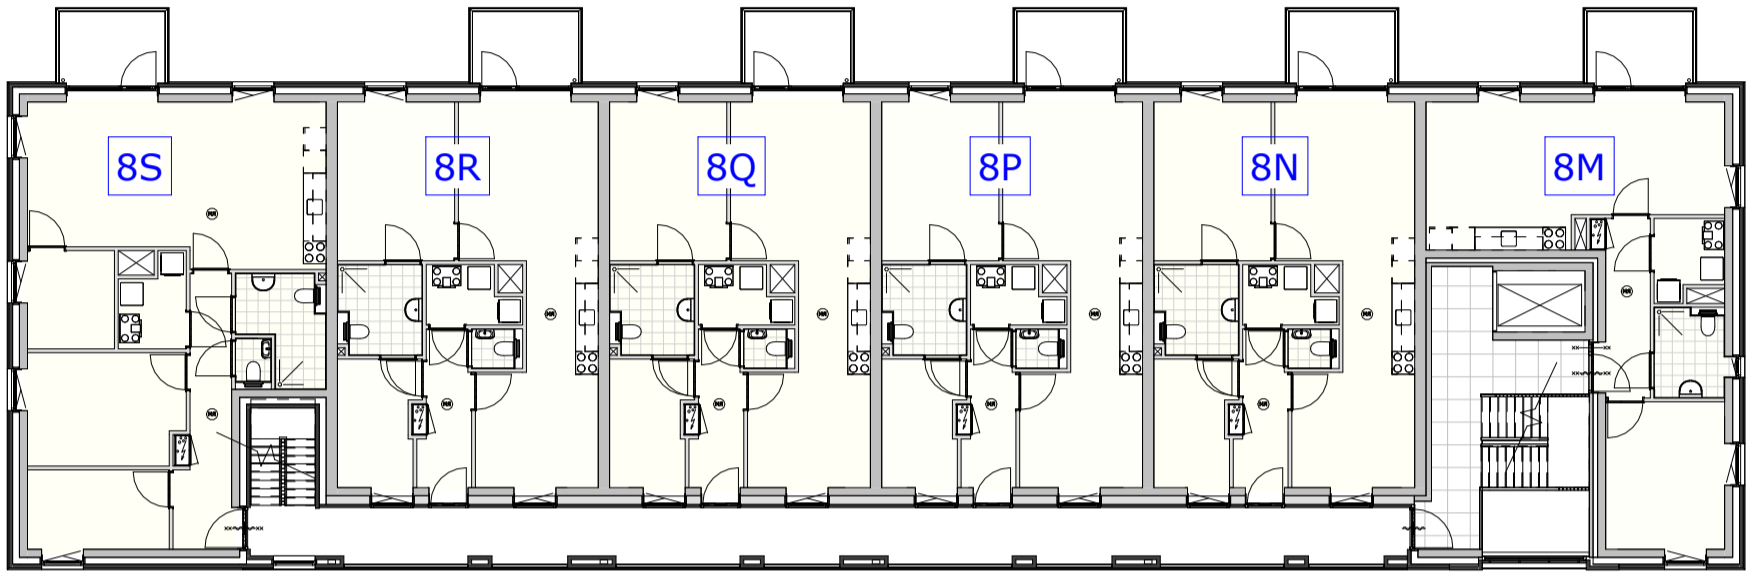

eerste verdieping

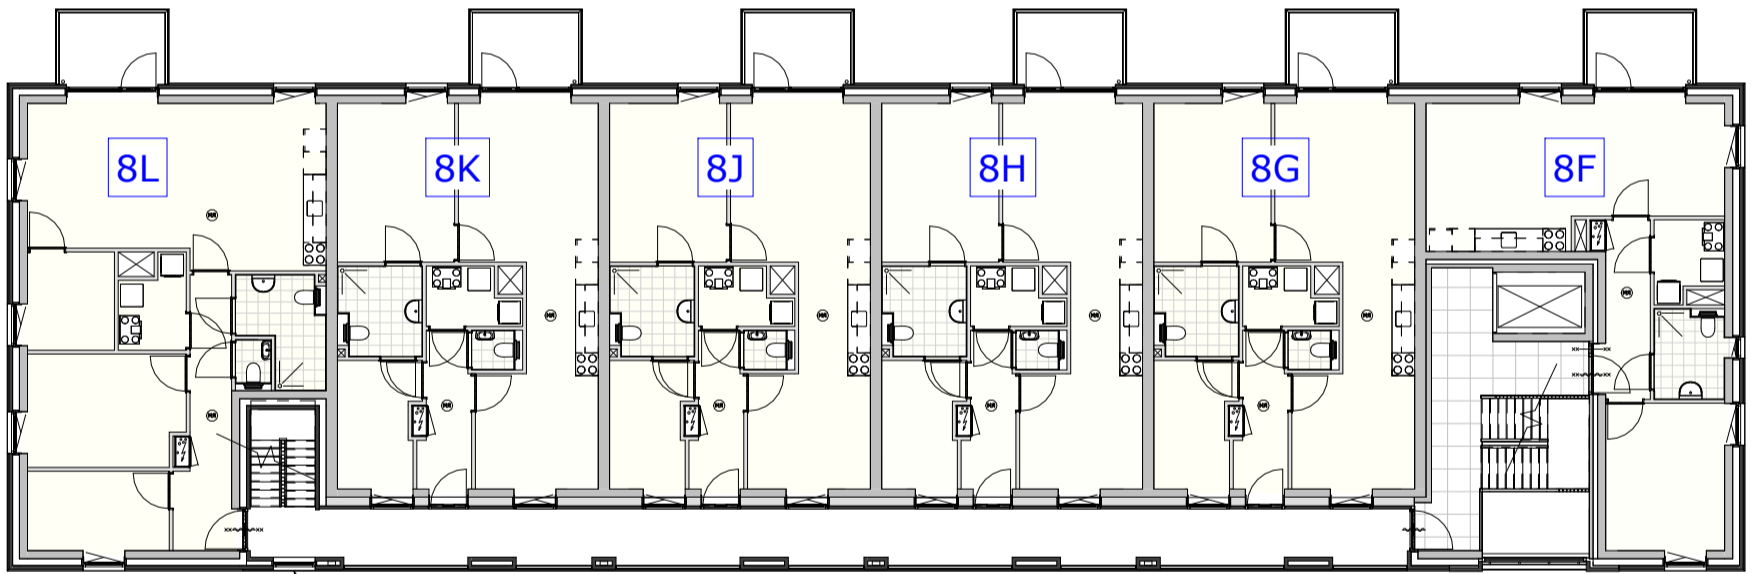


begane grond

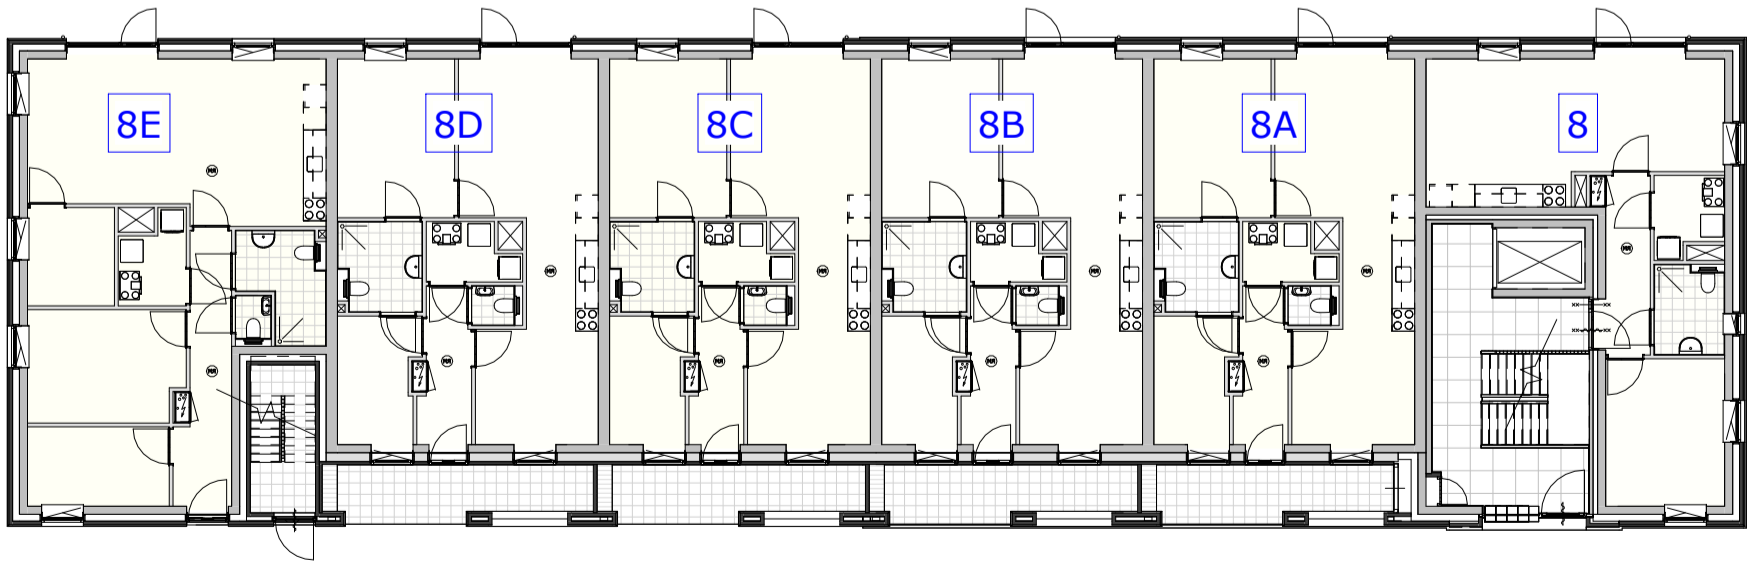

Blok C
 overzicht Zilverschoonstraat 8 t/m 8Y
 appartementen Zilverschoonstraat te Assen

2698
 1 : 200
 30-09-2025

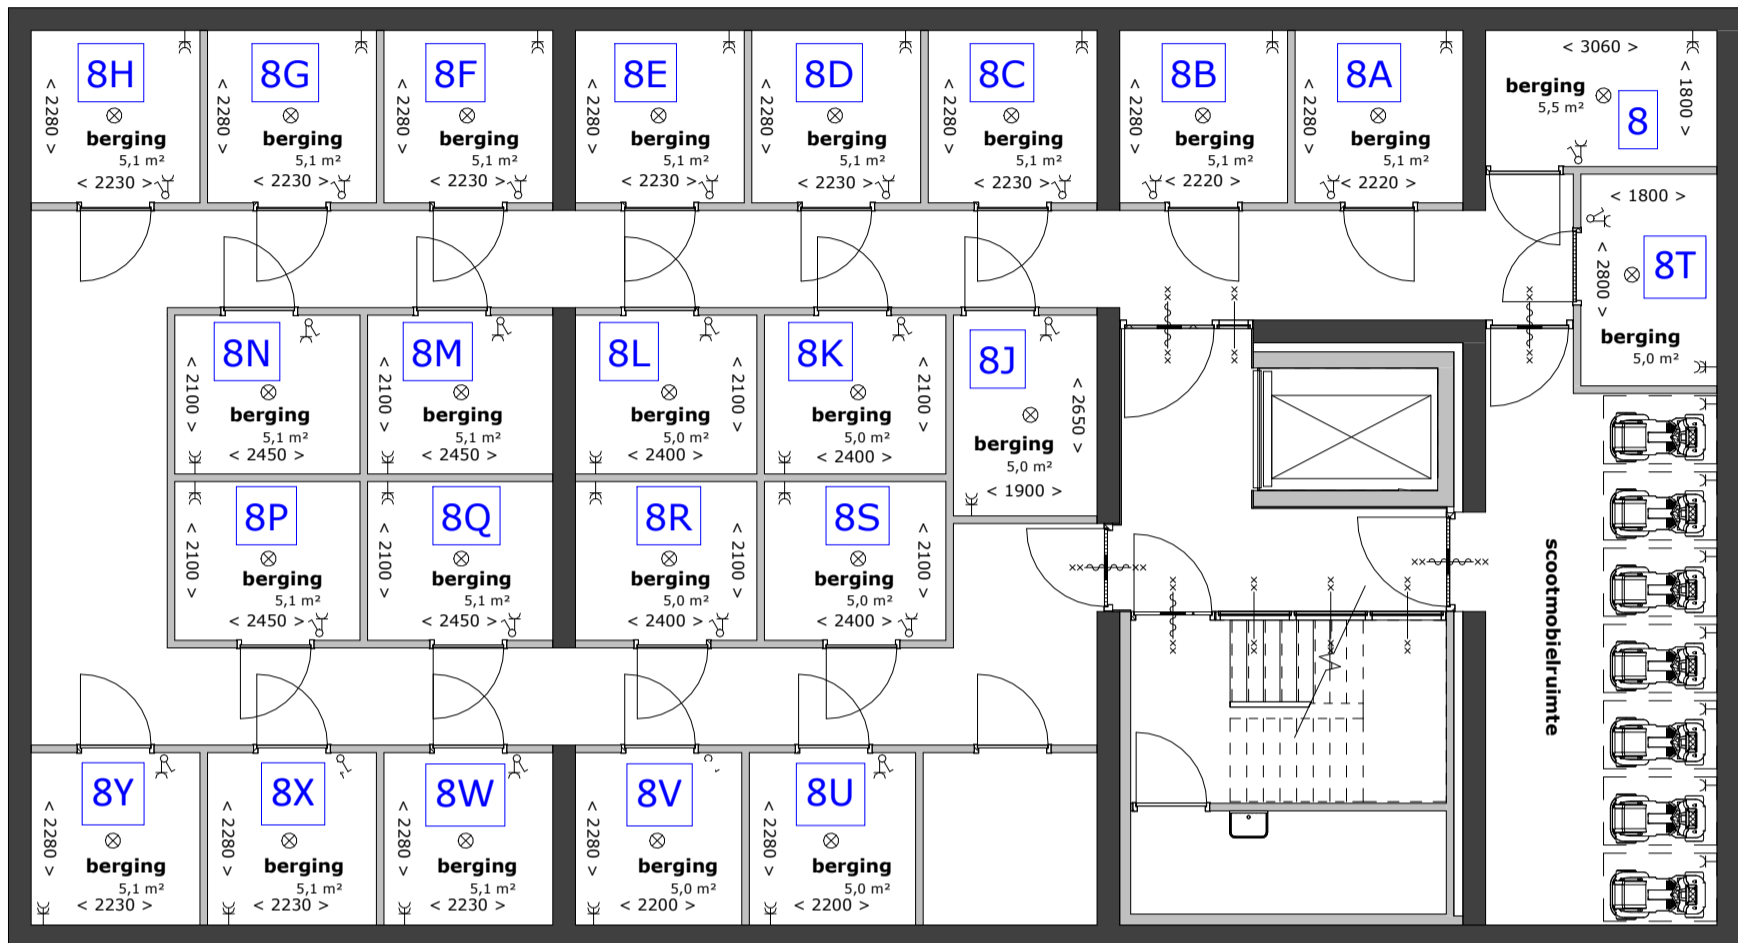

RENVOOI ELEKTRA

- ⊗ plafondaansluitpunt lamp
- ⊗ wandaansluitpunt lamp
- ⌋ enkelpolige schakelaar
- ⌋ wisselschakelaar
- ⌋ standenschakelaar t.b.v. mechanische ventilatie
- ⌋ enkel gearde wandcontactdoos
- ⌋ dubbel gearde wandcontactdoos
- ⌋ perilex 3 fasen
- Th thermostaat
- ⌋ videointercom
- ⌋ VW aansluitpunt vaatwasser
- ⌋ KK aansluitpunt koelkast
- ⌋ UTP aansluitpunt data
- ⌋ WM aansluitpunt wasmachine
- ⌋ MA aansluitpunt magnetron
- ⌋ OV aansluitpunt oven
- ⌋ WD aansluitpunt wasdroger
- LL aansluitpunt niet bedraad / loze leiding
- ⊗ rookmelder

Blok C

bergingen in de kelder

appartementen Zilverschoonstraat te Assen

2698


1 : 100

30-09-2025

HJK architecten

HJK architecten
Laan Corpus den Hoorn 100
9728 JR Groningen

050 3183444
hjk@hjk-architecten.nl
www.hjk-architecten.nl

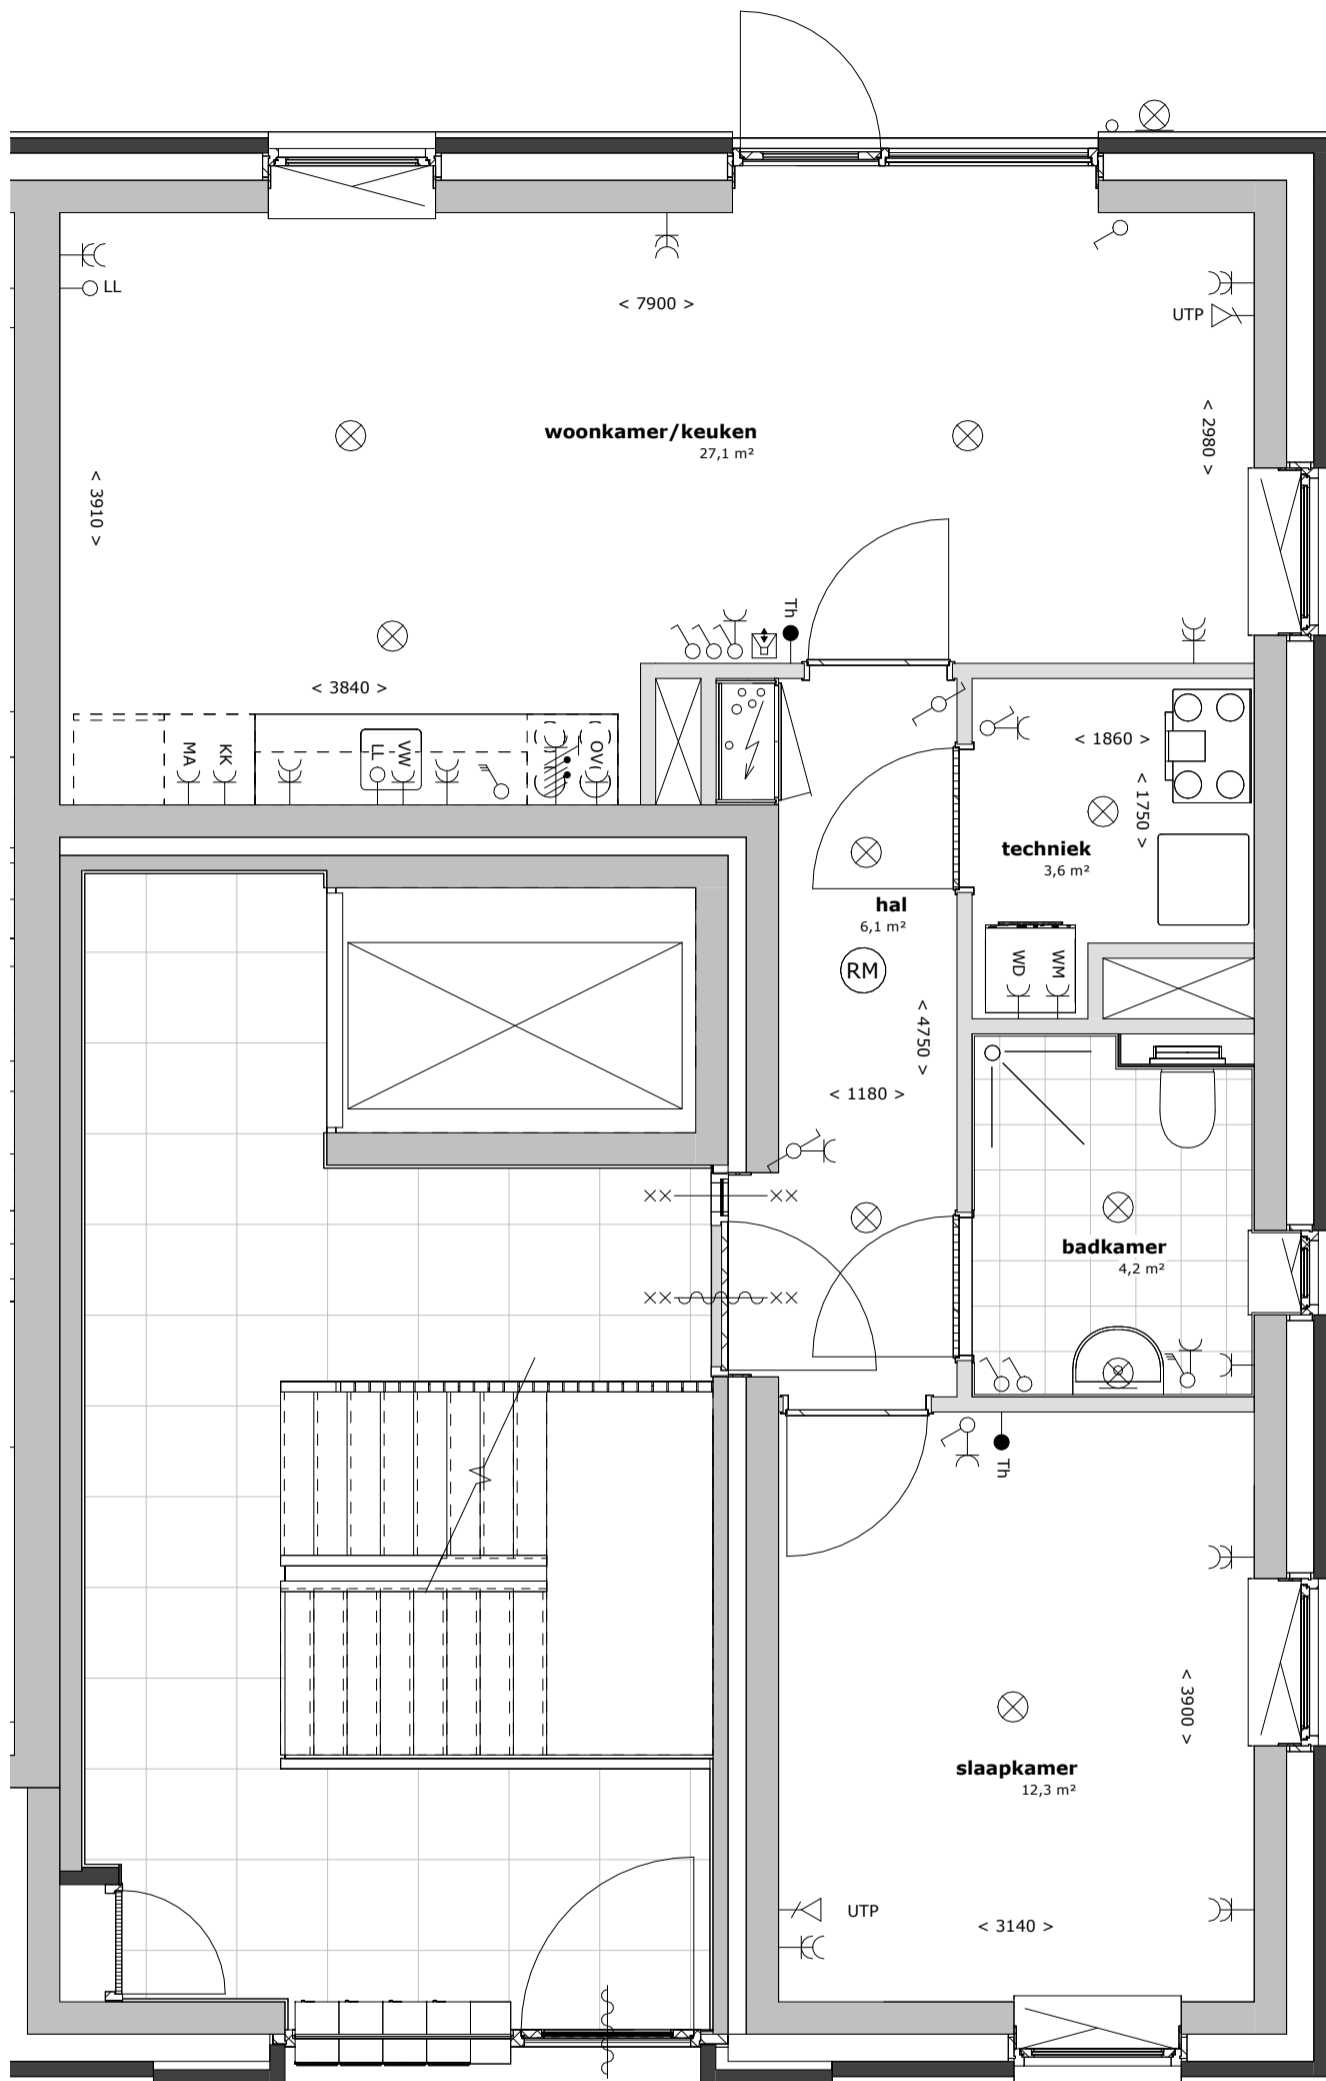

RENOVOOI ELEKTRA

- ⊗ plafondaansluitpunt lamp
- ⊗ wandaansluitpunt lamp
- ⌚ enkelpolige schakelaar
- ⌚ wisselschakelaar
- ⌚ standenschakelaar t.b.v. mechanische ventilatie
- ⌚ enkel gearde wandcontactdoos
- ⌚ dubbel gearde wandcontactdoos
- ⌚ perilex 3 fasen
- Th thermostaat
- ⌚ videointercom
- ⌚ VW aansluitpunt vaatwasser
- ⌚ KK aansluitpunt koelkast
- ⌚ UTP aansluitpunt data
- ⌚ WM aansluitpunt wasmachine
- ⌚ MA aansluitpunt magnetron
- ⌚ OV aansluitpunt oven
- ⌚ WD aansluitpunt wasdroger
- LL aansluitpunt niet bedraad / loze leiding
- ⊗ rookmelder


Blok A en C
huisnummers: 4 en 8

appartementen Zilverschoonstraat te Assen

2698
1 : 50
30-09-2025

HJK architecten

HJK architecten
Laan Corpus den Hoorn 100
9728 JR Groningen
050 3183444
hjk@hjk-architecten.nl
www.hjk-architecten.nl

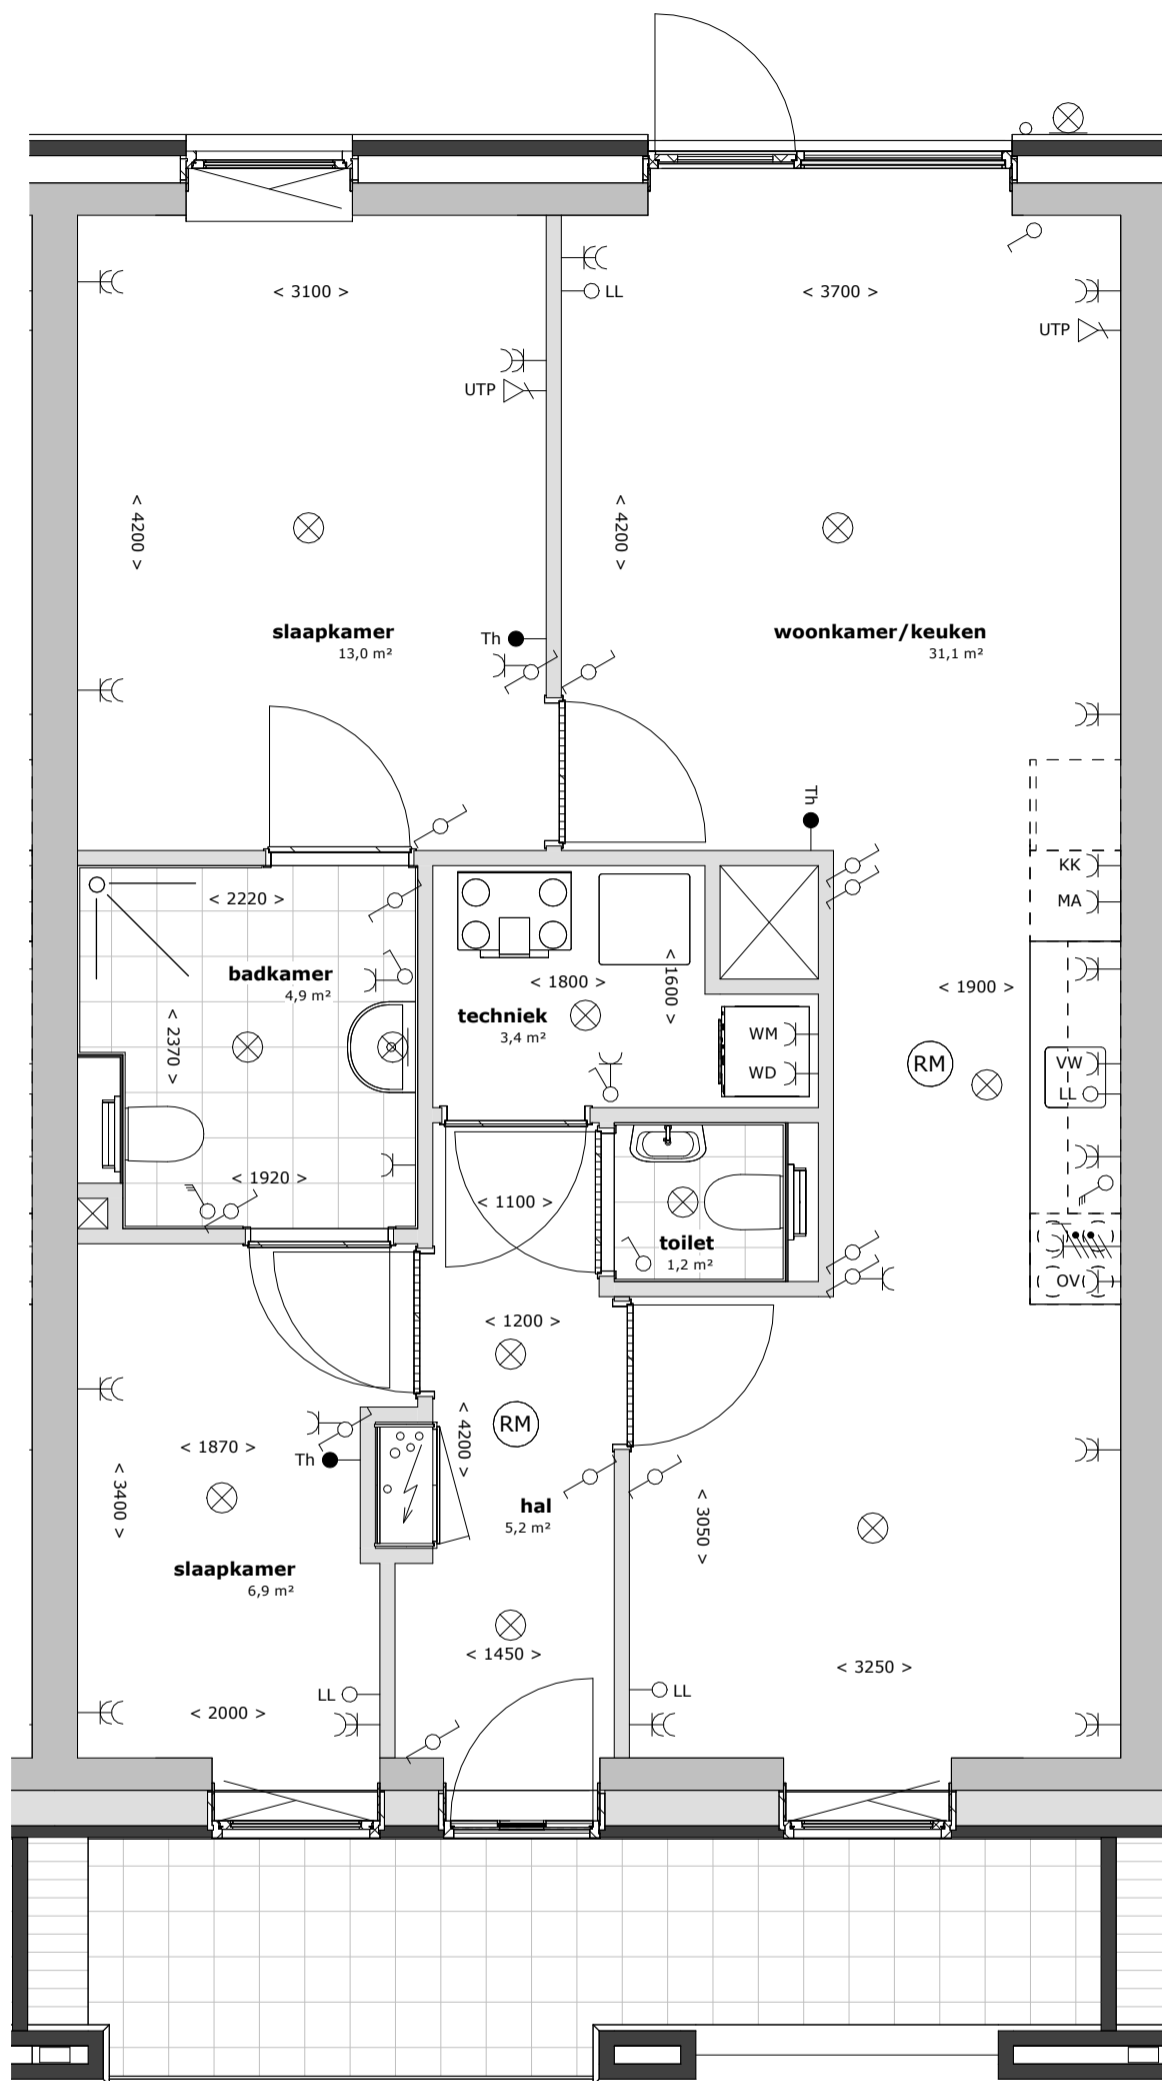

RENVOOI ELEKTRA

- ⊗ plafondaansluitpunt lamp
- ⊗ wandaansluitpunt lamp
- ⌚ enkelpolige schakelaar
- ⌚ wisselschakelaar
- ⌚ standenschakelaar t.b.v. mechanische ventilatie
- ⌚ enkel gearde wandcontactdoos
- ⌚ dubbel gearde wandcontactdoos
- ⌚ perilex 3 fasen
- Th thermostaat
- ⌚ videointercom
- ⌚ VW aansluitpunt vaatwasser
- ⌚ KK aansluitpunt koelkast
- ⌚ UTP aansluitpunt data
- ⌚ WM aansluitpunt wasmachine
- ⌚ MA aansluitpunt magnetron
- ⌚ OV aansluitpunt oven
- ⌚ WD aansluitpunt wasdroger
- LL aansluitpunt niet bedraad / loze leiding
- ⊗ RM rookmelder

Blok A en C

huisnummers: 4A, 4B, 4C, 4D, 8A, 8B, 8C en 8D

appartementen Zilverschoonstraat te Assen

2698


1 : 50

30-09-2025

HJK architecten

HJK architecten
Laan Corpus den Hoorn 100
9728 JR Groningen

050 3183444
hjk@hjk-architecten.nl
www.hjk-architecten.nl

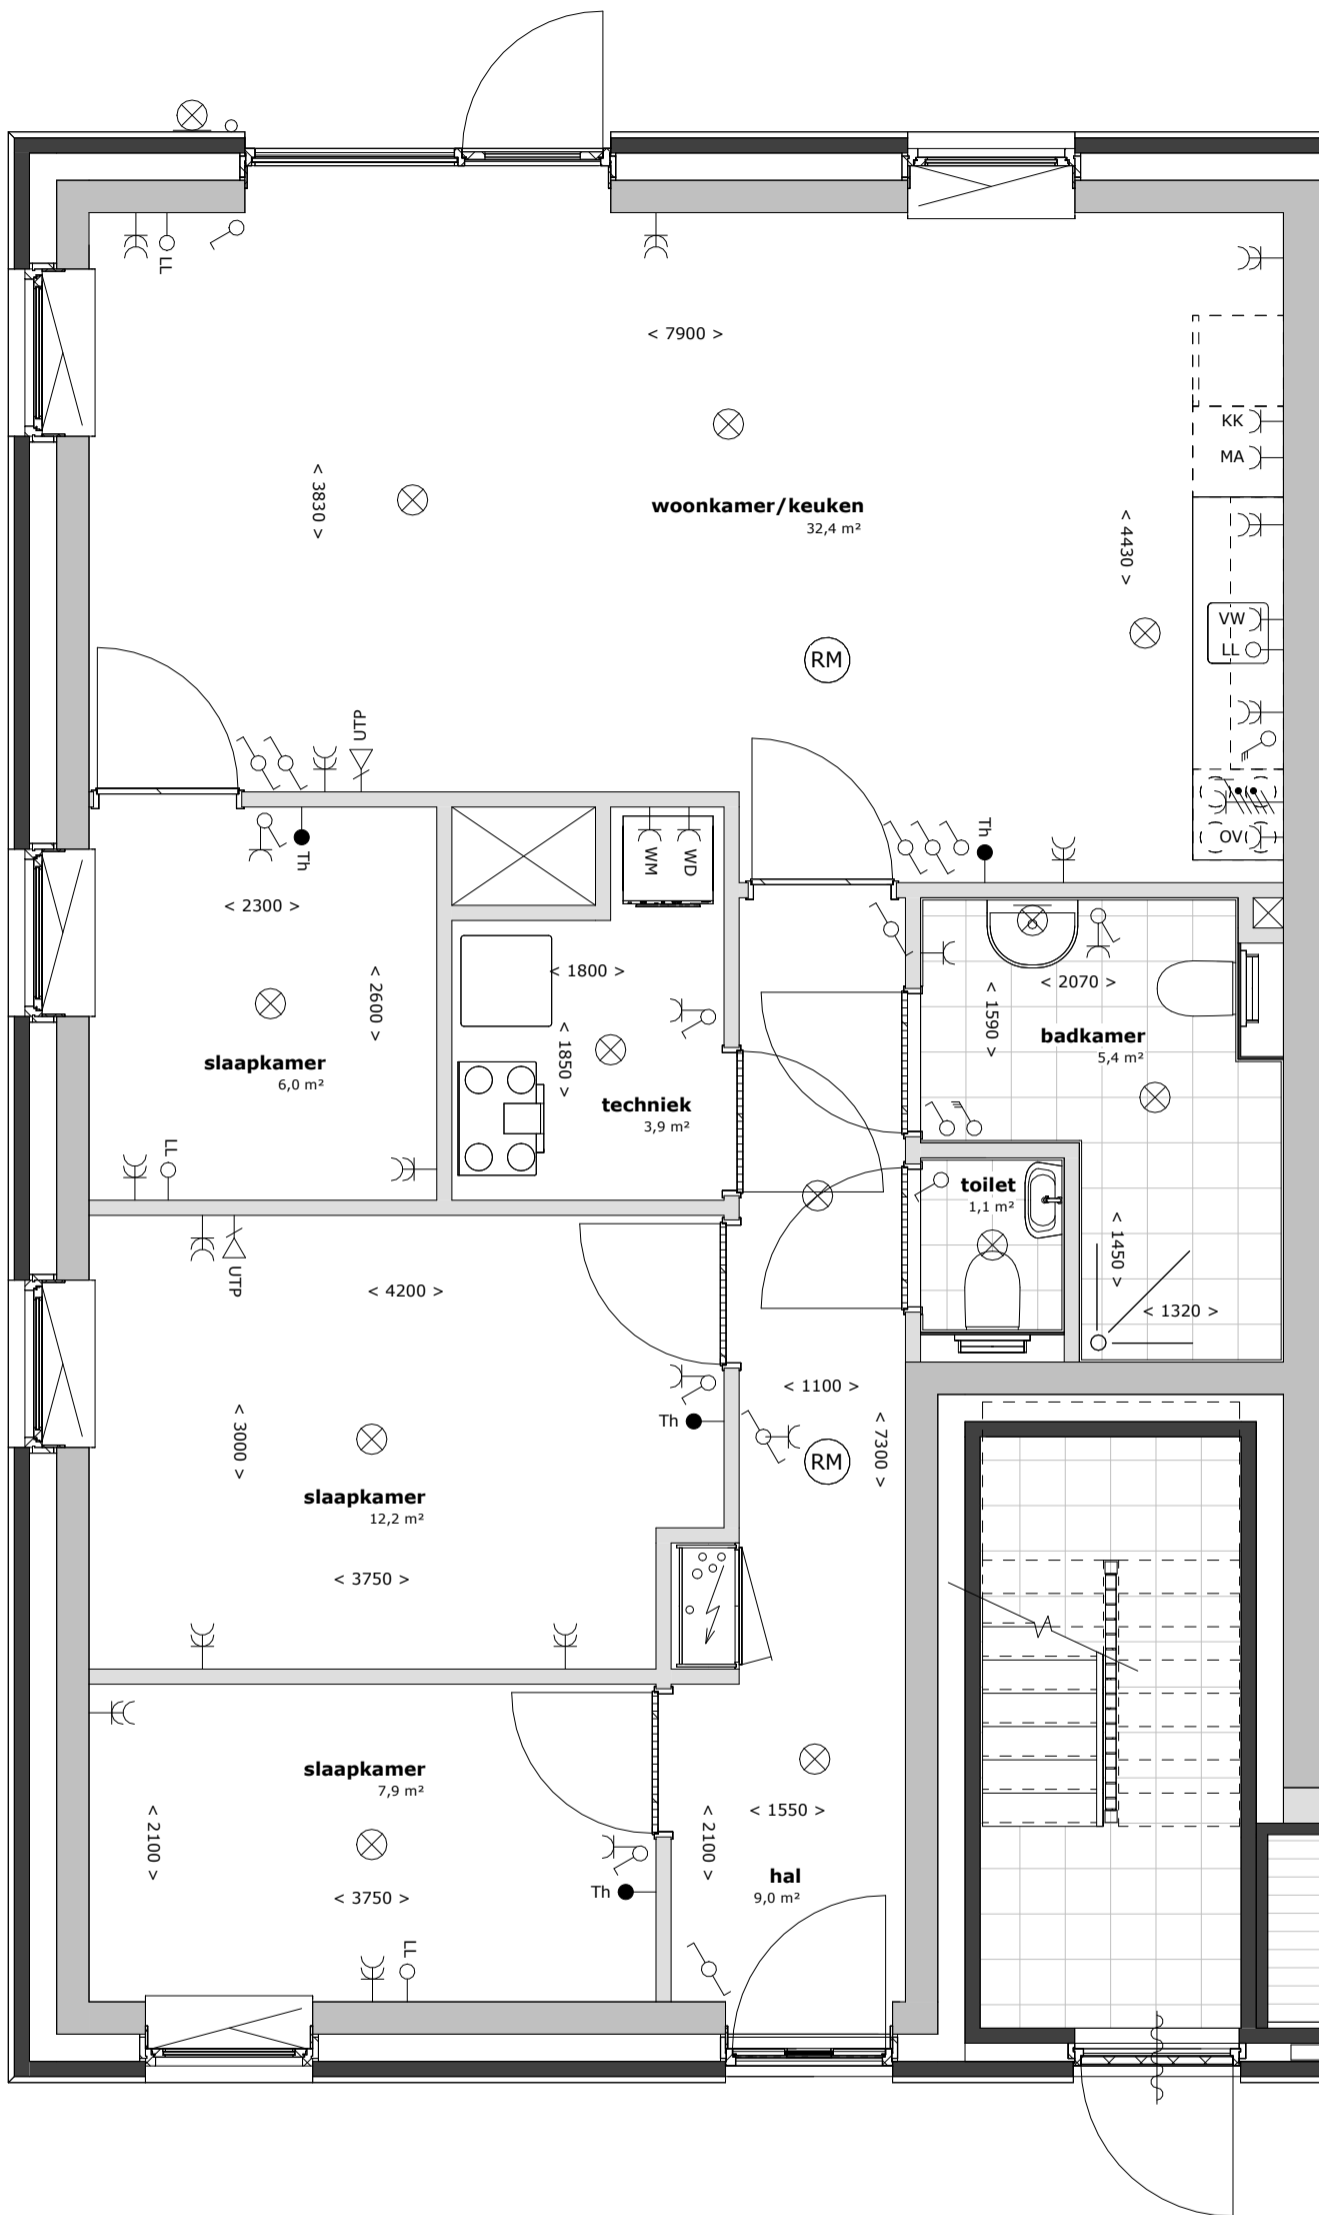

RENVOOI ELEKTRA

- ⊗ plafondaansluitpunt lamp
- ⊗ wandaansluitpunt lamp
- ⌚ enkelpolige schakelaar
- ⌚ wisselschakelaar
- ⌚ standenschakelaar t.b.v. mechanische ventilatie
- ⌚ enkel gearde wandcontactdoos
- ⌚ dubbel gearde wandcontactdoos
- ⌚ perilex 3 fasen
- Th thermostaat
- ⌚ videointercom
- ⌚ VW aansluitpunt vaatwasser
- ⌚ KK aansluitpunt koelkast
- ⌚ UTP aansluitpunt data
- ⌚ WM aansluitpunt wasmachine
- ⌚ MA aansluitpunt magnetron
- ⌚ OV aansluitpunt oven
- ⌚ WD aansluitpunt wasdroger
- ⌚ LL aansluitpunt niet bedraad / loze leiding
- ⊗ RM rookmelder

Blok A en C

huisnummers: 4E en 8E

appartementen Zilverschoonstraat te Assen

2698


1 : 50

30-09-2025

HJK architecten

HJK architecten
Laan Corpus den Hoorn 100
9728 JR Groningen

050 3183444
hjk@hjk-architecten.nl
www.hjk-architecten.nl

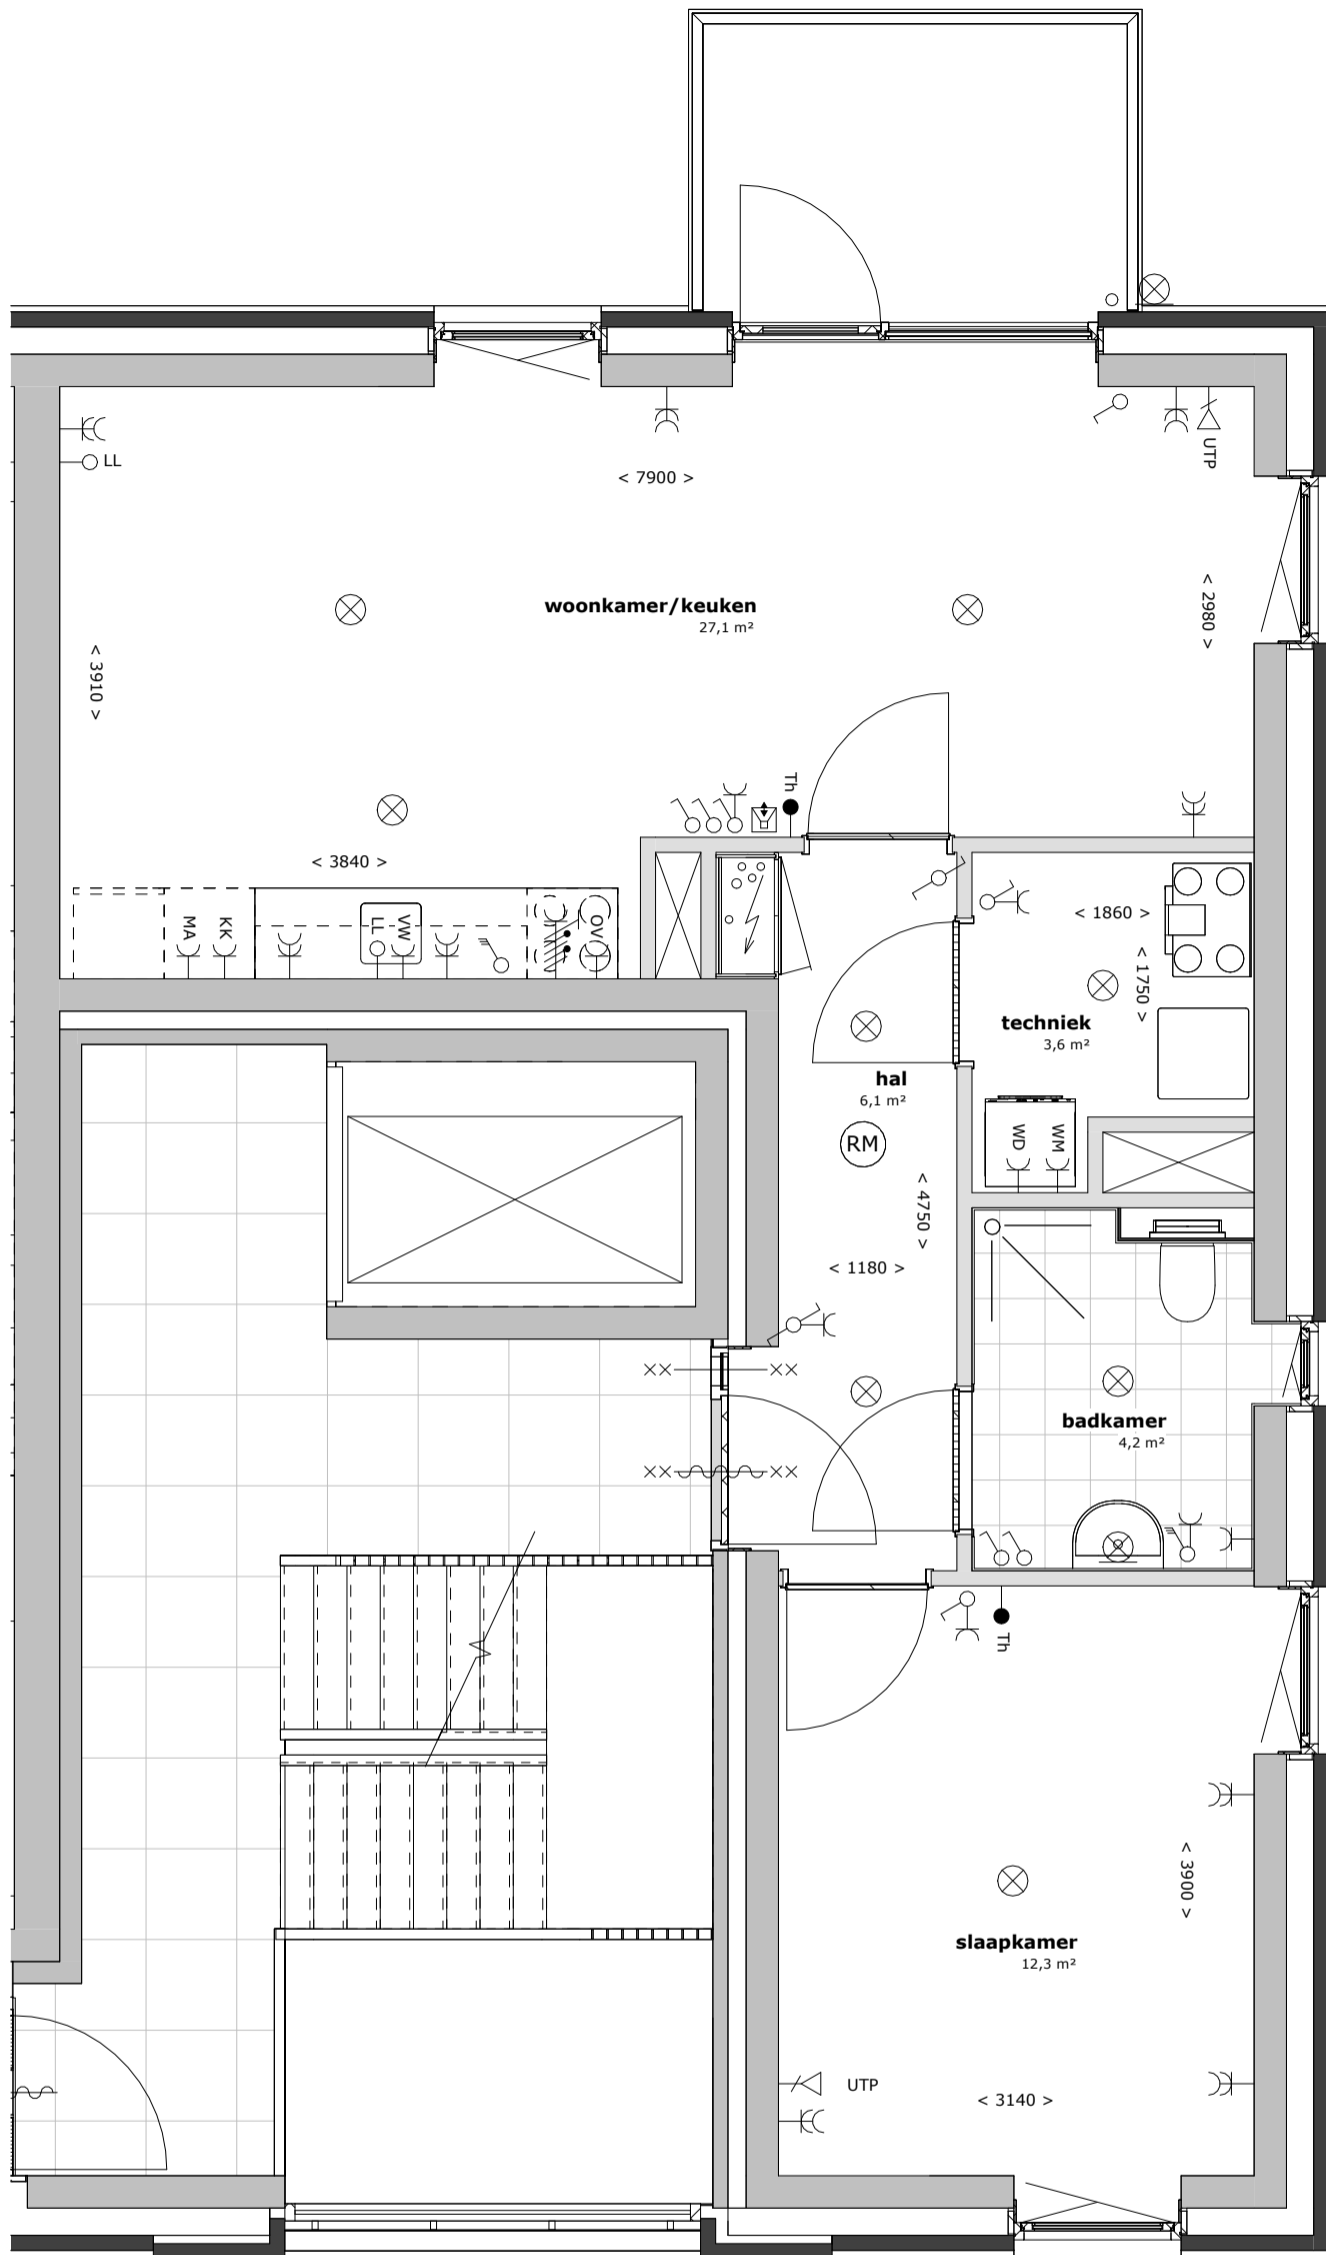

RENOVOOI ELEKTRA

- ⊗ plafondaansluitpunt lamp
- ⊗ wandaansluitpunt lamp
- ⌚ enkelpolige schakelaar
- ⌚ wisselschakelaar
- ⌚ standenschakelaar t.b.v. mechanische ventilatie
- ⌚ enkel gearde wandcontactdoos
- ⌚ dubbel gearde wandcontactdoos
- ⌚ perilex 3 fasen
- Th thermostaat
- ⌚ videointercom
- ⌚ VW aansluitpunt vaatwasser
- ⌚ KK aansluitpunt koelkast
- ⌚ UTP aansluitpunt data
- ⌚ WM aansluitpunt wasmachine
- ⌚ MA aansluitpunt magnetron
- ⌚ OV aansluitpunt oven
- ⌚ WD aansluitpunt wasdroger
- LL aansluitpunt niet bedraad / loze leiding
- ⊗ RM rookmelder


Blok A en C
 huisnummers: 4F, 4T, 8F en 8T

appartementen Zilverschoonstraat te Assen

2698
 1 : 50
 30-09-2025

HJK architecten

HJK architecten
 Laan Corpus den Hoorn 100
 9728 JR Groningen
 050 3183444
 hjk@hjk-architecten.nl
 www.hjk-architecten.nl

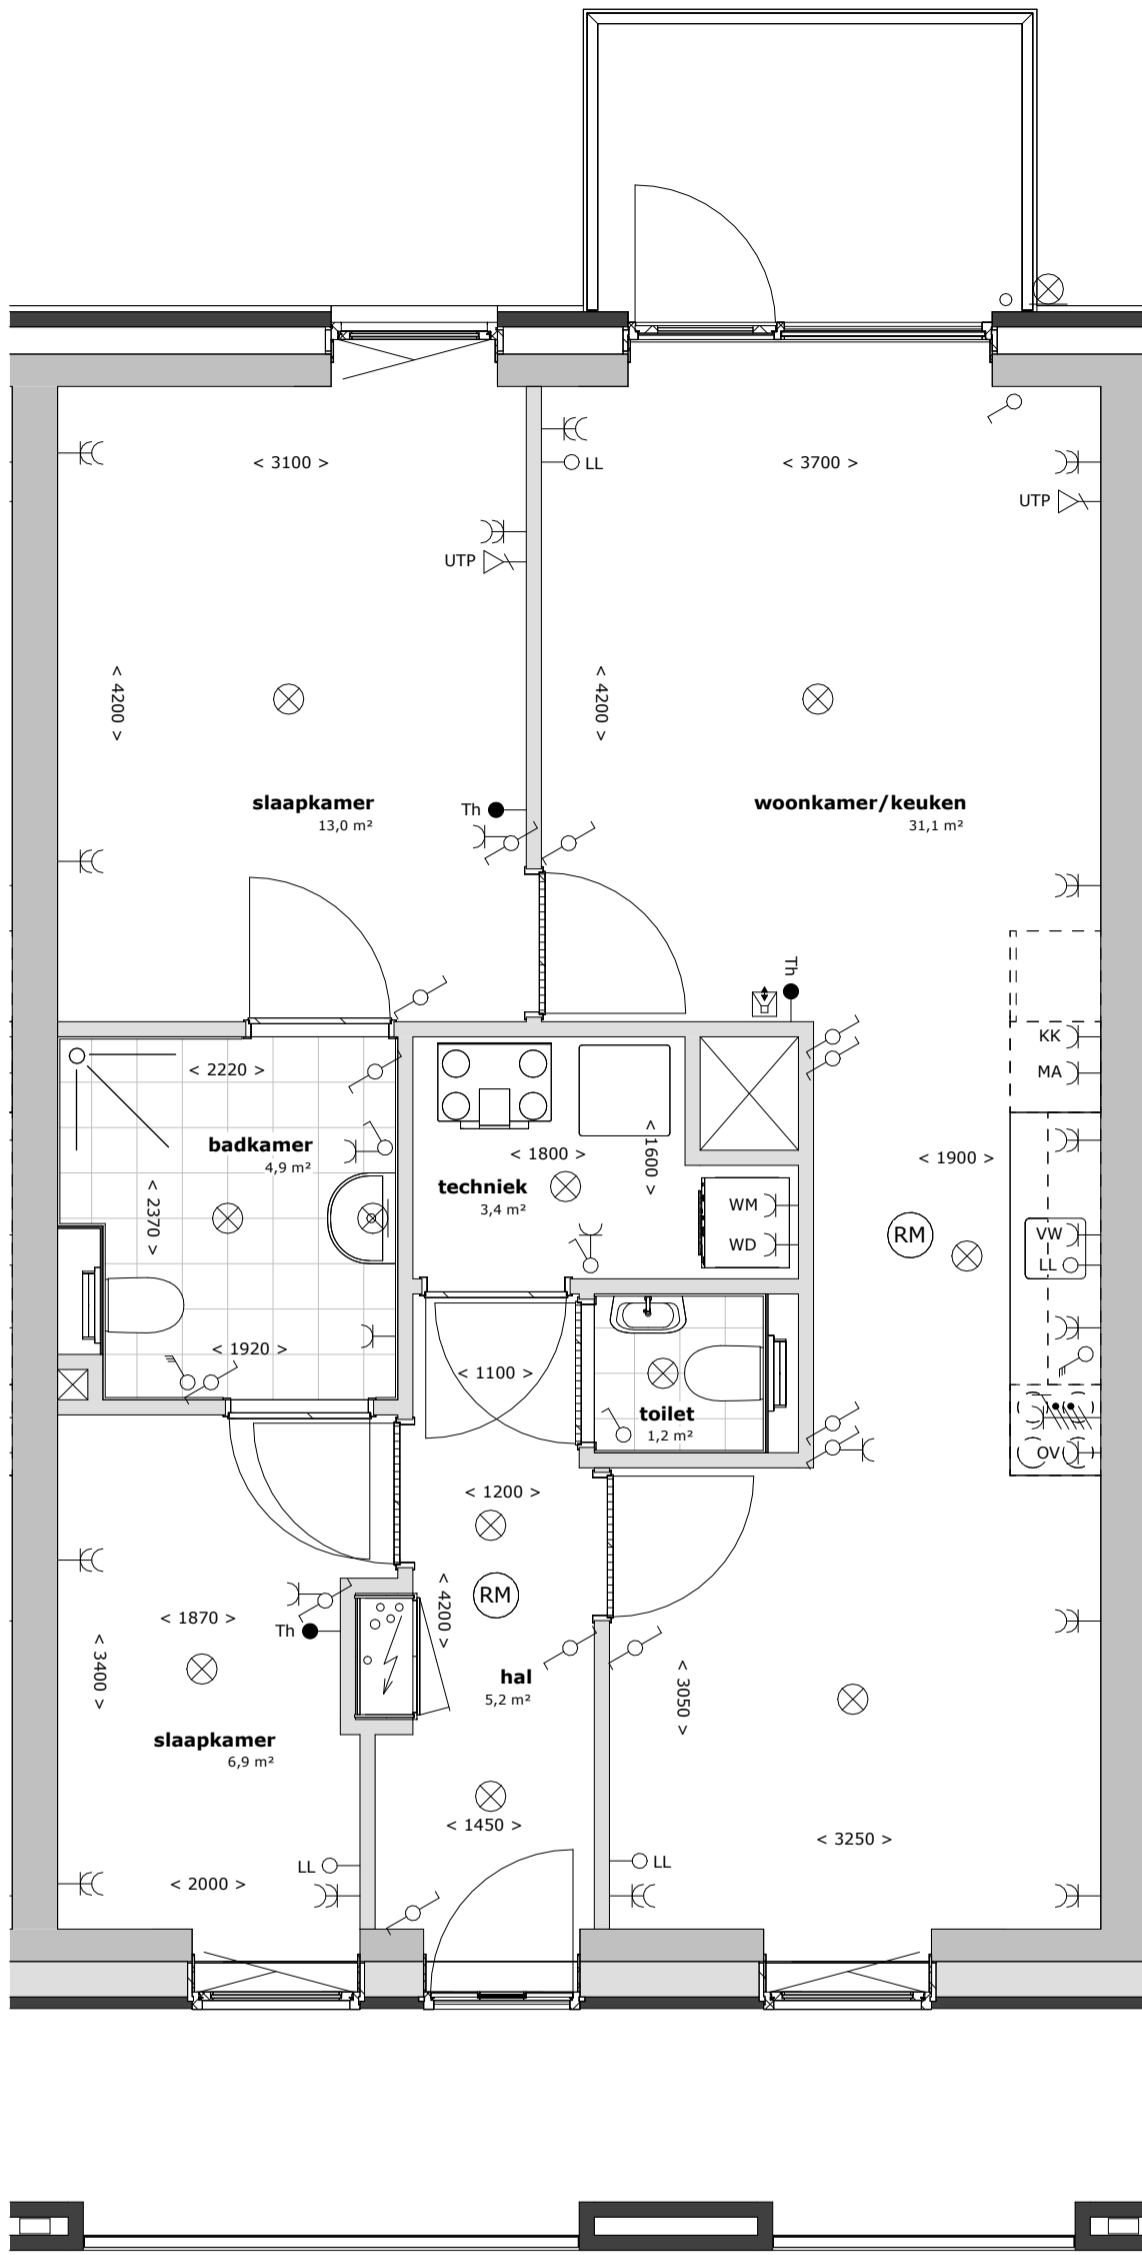

RENVOOI ELEKTRA

- ⊗ plafondaansluitpunt lamp
- ⊗ wandaansluitpunt lamp
- ⌚ enkelpolige schakelaar
- ⌚ wisselschakelaar
- ⌚ standenschakelaar t.b.v. mechanische ventilatie
- ⌚ enkel gearde wandcontactdoos
- ⌚ dubbel gearde wandcontactdoos
- ⌚ perilex 3 fasen
- Th thermostaat
- ⌚ videointercom
- ⌚ VW aansluitpunt vaatwasser
- ⌚ KK aansluitpunt koelkast
- ⌚ UTP aansluitpunt data
- ⌚ WM aansluitpunt wasmachine
- ⌚ MA aansluitpunt magnetron
- ⌚ OV aansluitpunt oven
- ⌚ WD aansluitpunt wasdroger
- LL aansluitpunt niet bedraad / loze leiding
- ⊗ RM rookmelder

Blok A en C

huisnummers: 4G, 4H, 4J, 4K, 4U, 4V, 4W, 4X,
8G, 8H, 8J, 8K, 8U, 8V, 8W en 8X

appartementen Zilverschoonstraat te Assen

2698


1 : 50

30-09-2025

HJK architecten

HJK architecten
Laan Corpus den Hoorn 100
9728 JR Groningen

050 3183444
hjk@hjk-architecten.nl
www.hjk-architecten.nl

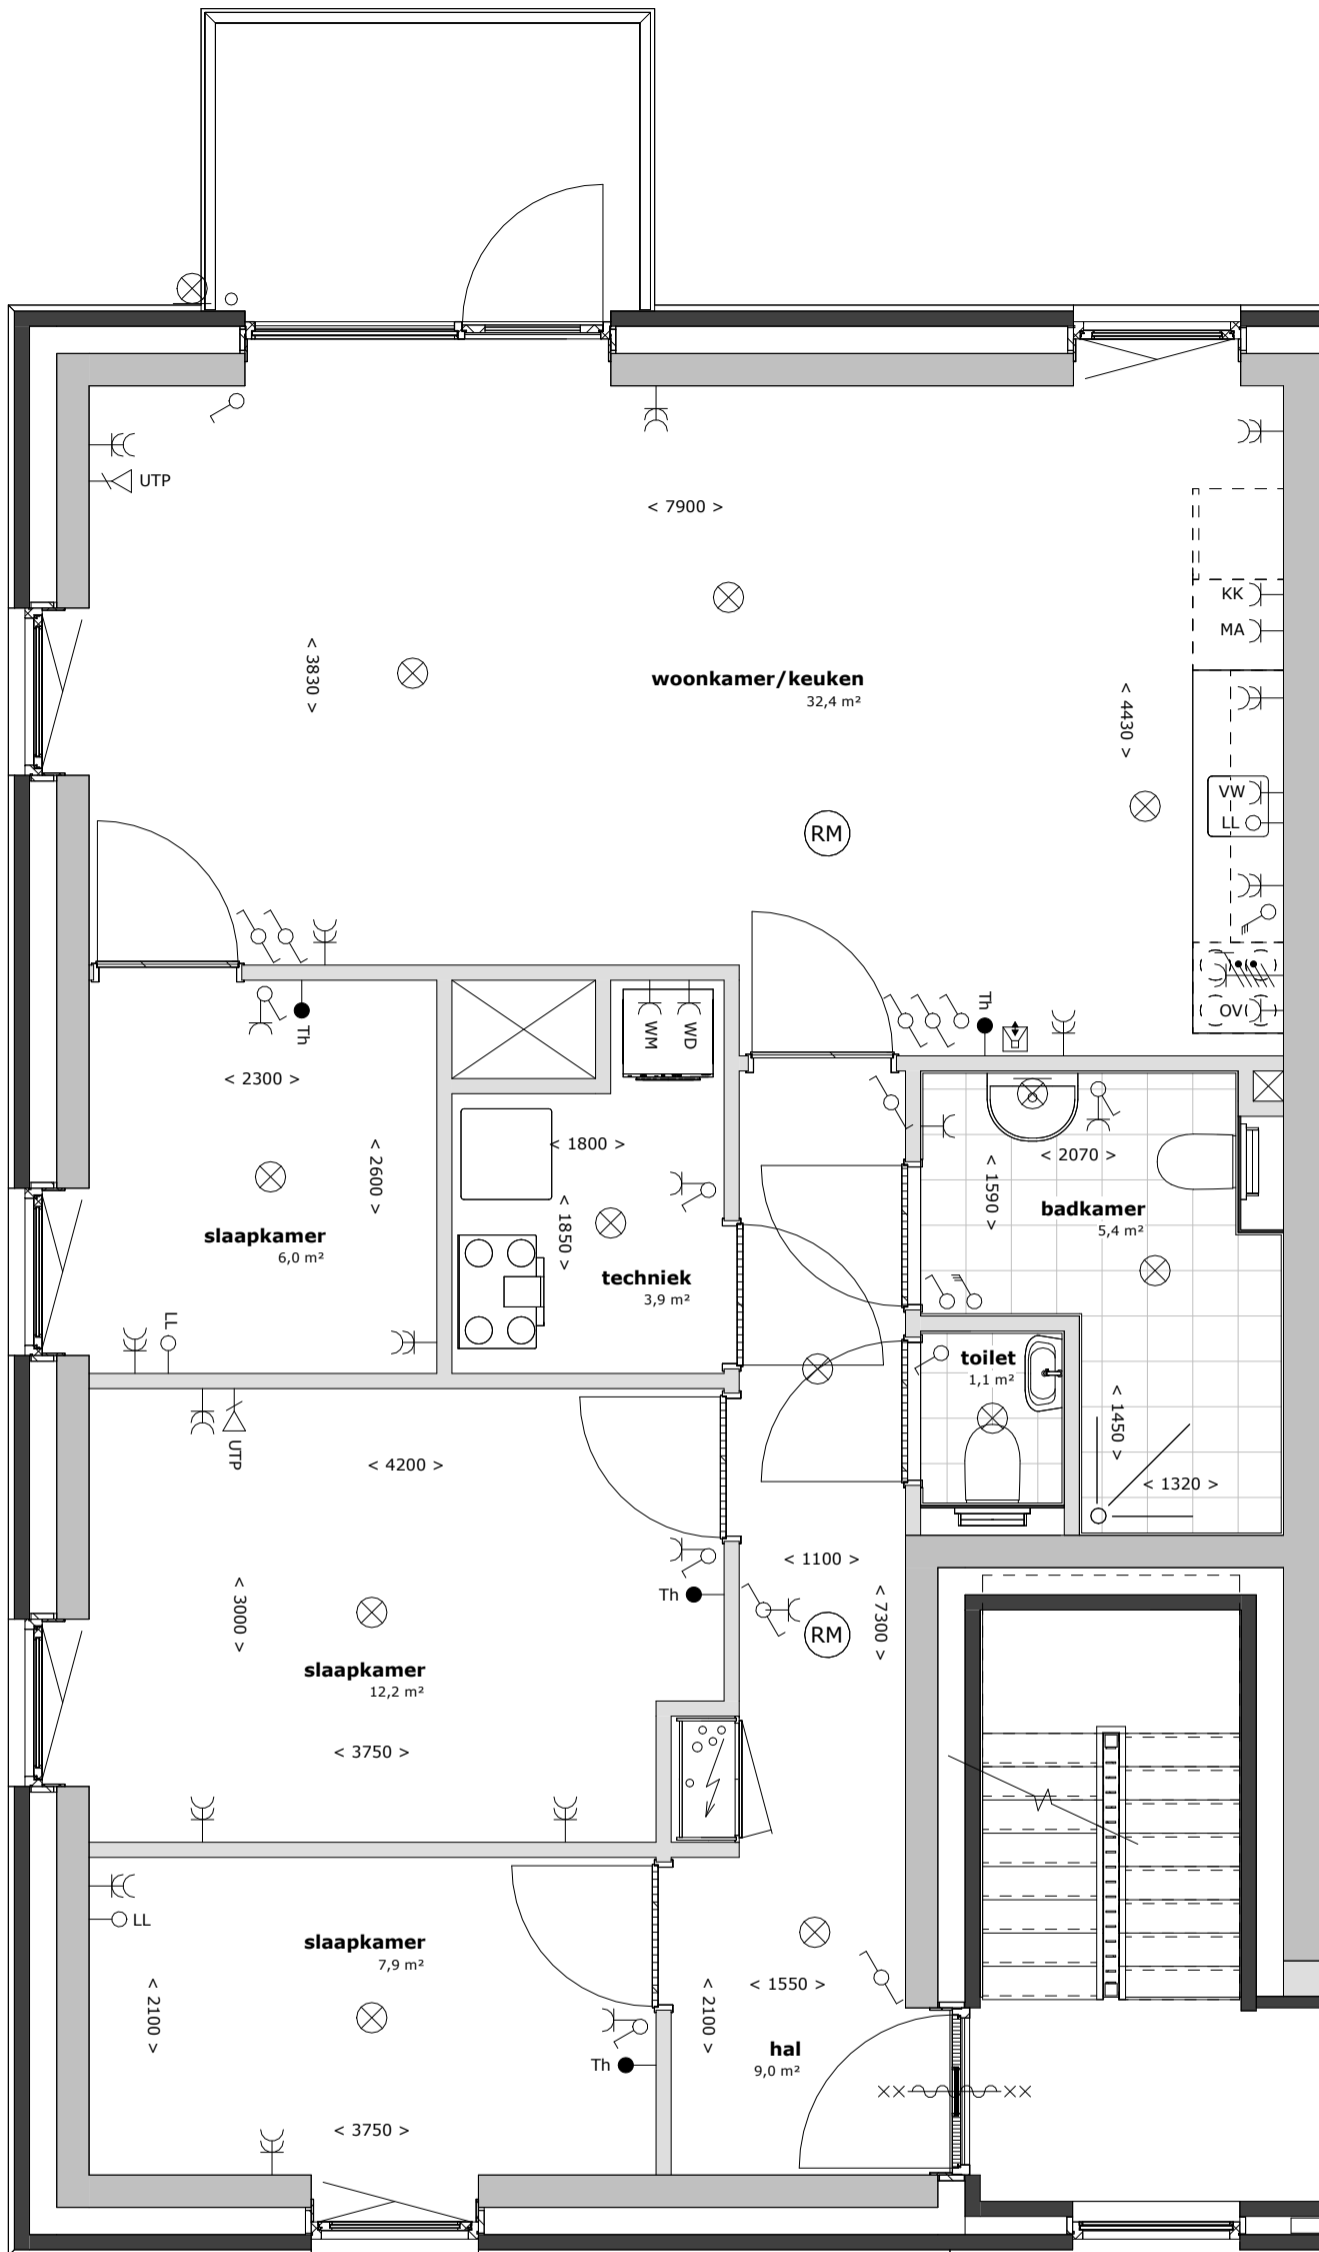

RENVOOI ELEKTRA

- ⊗ plafondaansluitpunt lamp
- ⊗ wandaansluitpunt lamp
- ⌚ enkelpolige schakelaar
- ⌚ wisselschakelaar
- ⌚ standenschakelaar t.b.v. mechanische ventilatie
- ⌚ enkel gearde wandcontactdoos
- ⌚ dubbel gearde wandcontactdoos
- ⌚ perilex 3 fasen
- Th thermostaat
- ⌚ videointercom
- ⌚ VW aansluitpunt vaatwasser
- ⌚ KK aansluitpunt koelkast
- ⌚ UTP aansluitpunt data
- ⌚ WM aansluitpunt wasmachine
- ⌚ MA aansluitpunt magnetron
- ⌚ OV aansluitpunt oven
- ⌚ WD aansluitpunt wasdroger
- LL aansluitpunt niet bedraad / loze leiding
- ⊗ RM rookmelder

Blok A en C

huisnummers: 4L, 4Y, 8L en 8Y

appartementen Zilverschoonstraat te Assen

2698


1 : 50

30-09-2025

HJK architecten

HJK architecten
Laan Corpus den Hoorn 100
9728 JR Groningen

050 3183444
hjk@hjk-architecten.nl
www.hjk-architecten.nl

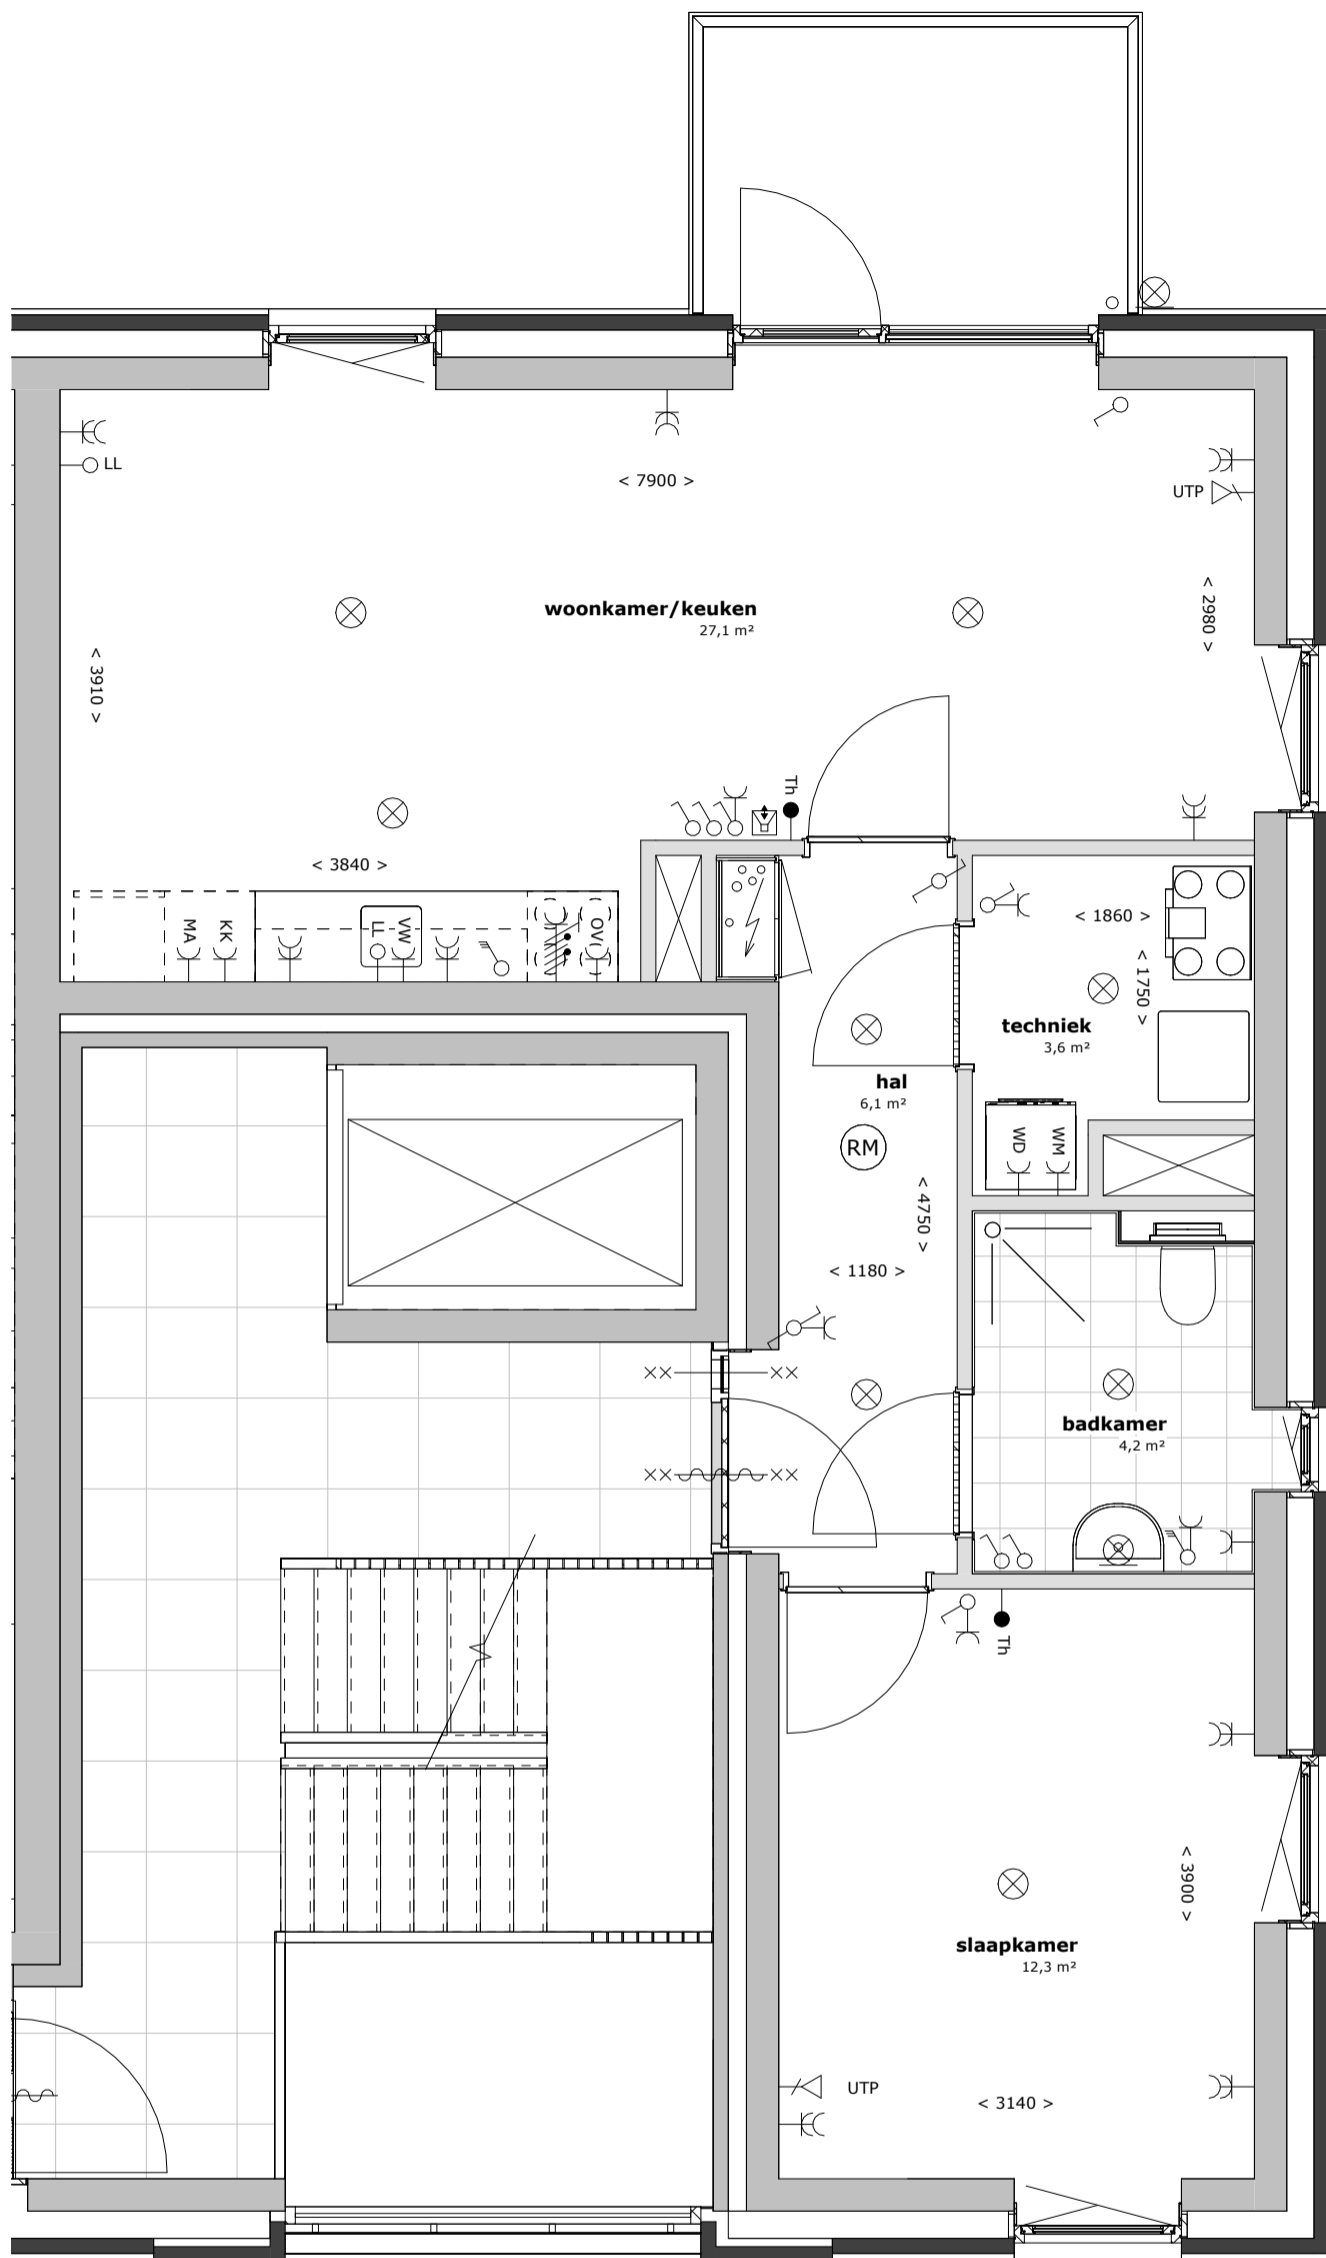

RENOVOOI ELEKTRA

- ⊗ plafondaansluitpunt lamp
- ⊗ wandaansluitpunt lamp
- ⌚ enkelpolige schakelaar
- ⌚ wisselschakelaar
- ⌚ standenschakelaar t.b.v. mechanische ventilatie
- ⌚ enkel gearde wandcontactdoos
- ⌚ dubbel gearde wandcontactdoos
- ⌚ perilex 3 fasen
- Th thermostaat
- ⌚ videointercom
- ⌚ VW aansluitpunt vaatwasser
- ⌚ KK aansluitpunt koelkast
- ⌚ UTP aansluitpunt data
- ⌚ WM aansluitpunt wasmachine
- ⌚ MA aansluitpunt magnetron
- ⌚ OV aansluitpunt oven
- ⌚ WD aansluitpunt wasdroger
- LL aansluitpunt niet bedraad / loze leiding
- ⊗ rookmelder

Blok A en C

huisnummers: 4M en 8M

appartementen Zilverschoonstraat te Assen

2698


1 : 50

30-09-2025

HJK architecten

HJK architecten
Laan Corpus den Hoorn 100
9728 JR Groningen

050 3183444
hjk@hjk-architecten.nl
www.hjk-architecten.nl

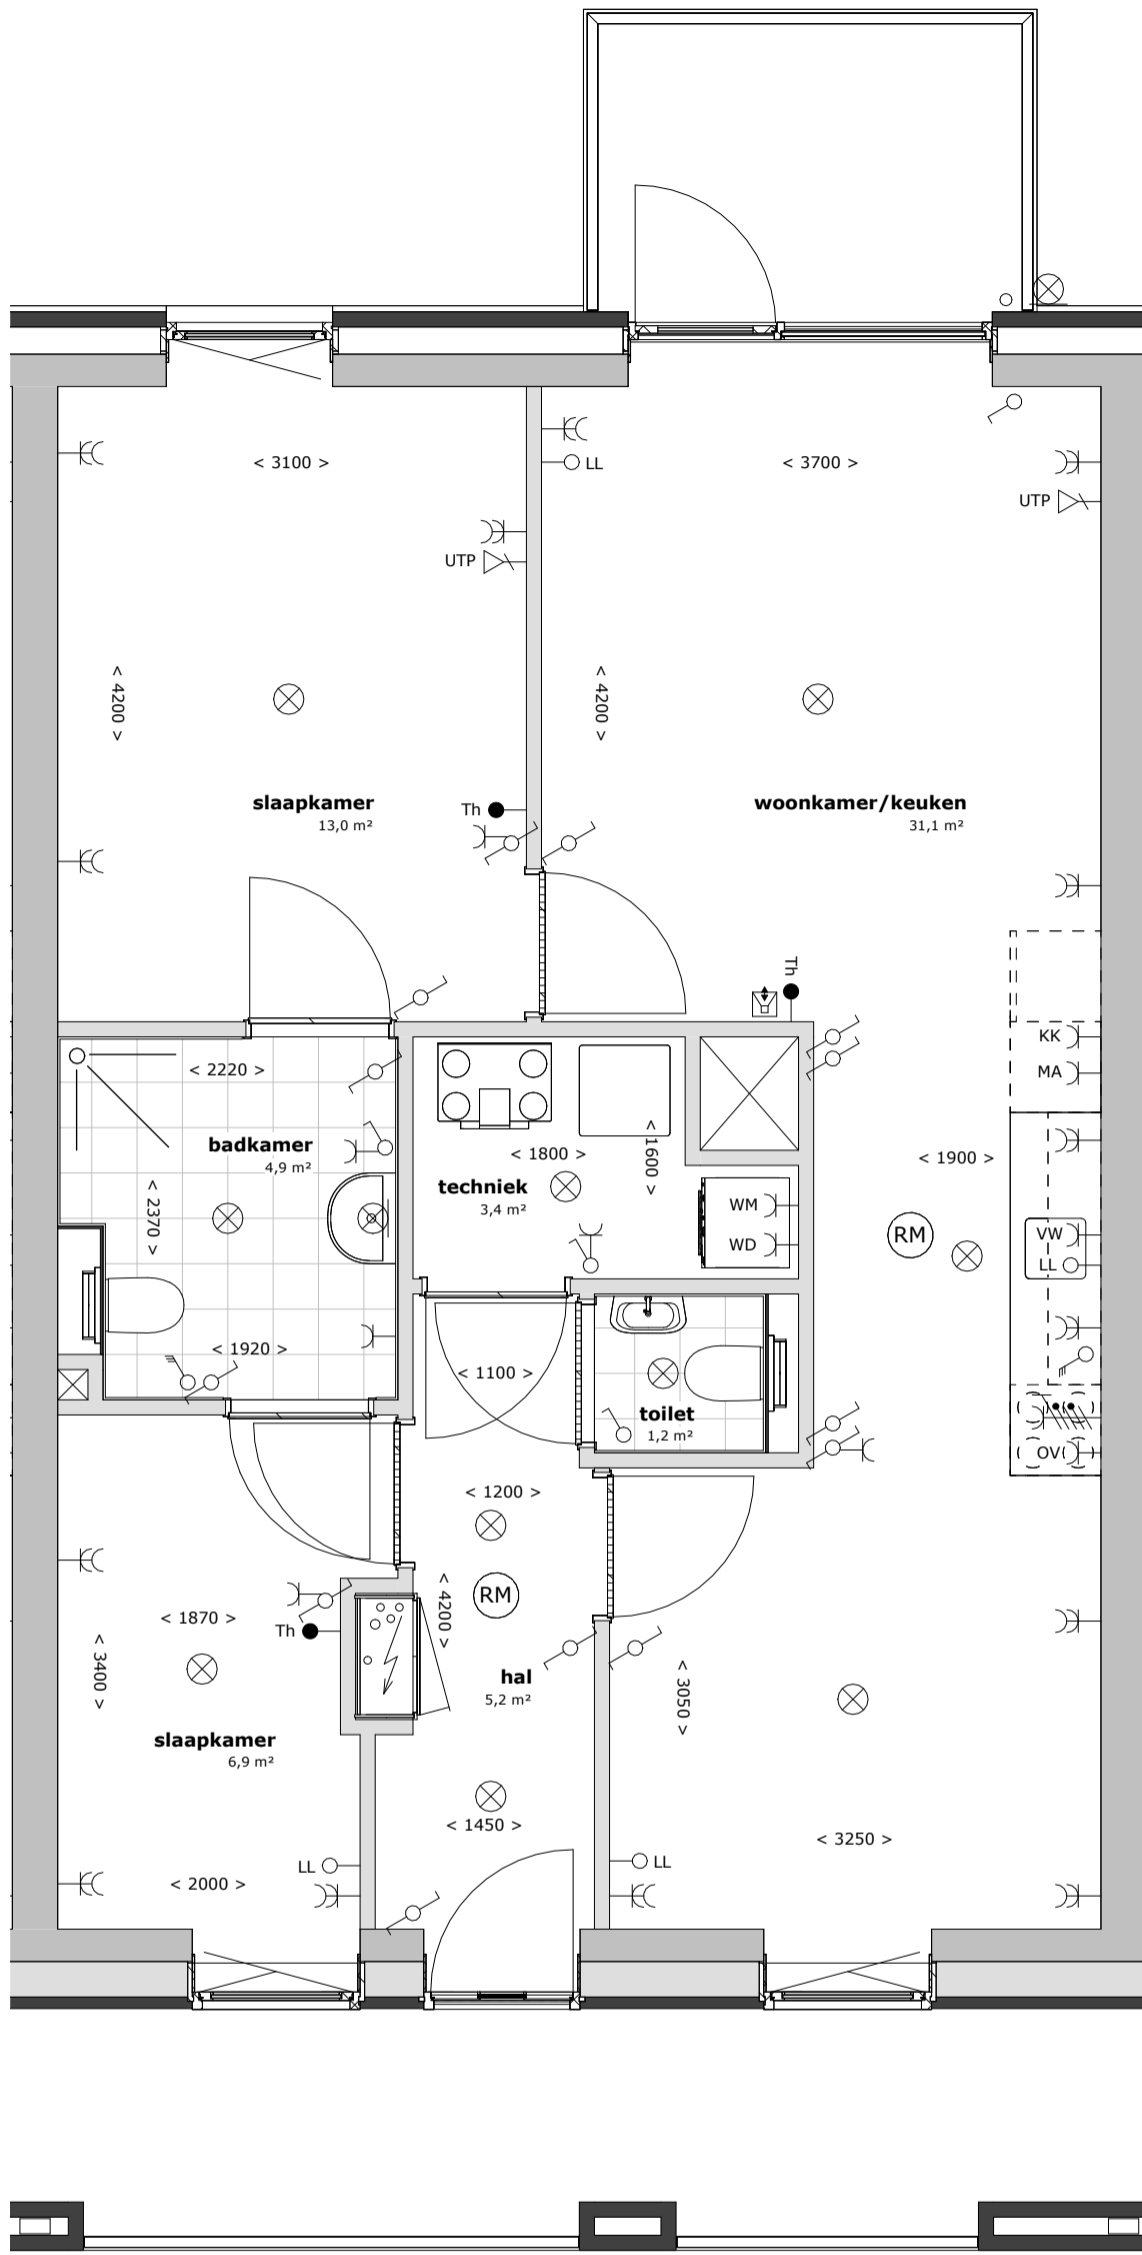

RENVOOI ELEKTRA

- ⊗ plafondaansluitpunt lamp
- ⊗ wandaansluitpunt lamp
- ⌚ enkelpolige schakelaar
- ⌚ wisselschakelaar
- ⌚ standenschakelaar t.b.v. mechanische ventilatie
- ⌚ enkel gearde wandcontactdoos
- ⌚ dubbel gearde wandcontactdoos
- ⌚ perilex 3 fasen
- Th thermostaat
- ⌚ videointercom
- ⌚ VW aansluitpunt vaatwasser
- ⌚ KK aansluitpunt koelkast
- ⌚ UTP aansluitpunt data
- ⌚ WM aansluitpunt wasmachine
- ⌚ MA aansluitpunt magnetron
- ⌚ OV aansluitpunt oven
- ⌚ WD aansluitpunt wasdroger
- LL aansluitpunt niet bedraad / loze leiding
- ⊗ rookmelder

Blok A en C

huisnummers: 4N, 4P, 4Q, 4R, 8N, 8P, 8Q en 8R

appartementen Zilverschoonstraat te Assen

2698


1 : 50

30-09-2025

HJK architecten

HJK architecten
Laan Corpus den Hoorn 100
9728 JR Groningen

050 3183444
hjk@hjk-architecten.nl
www.hjk-architecten.nl

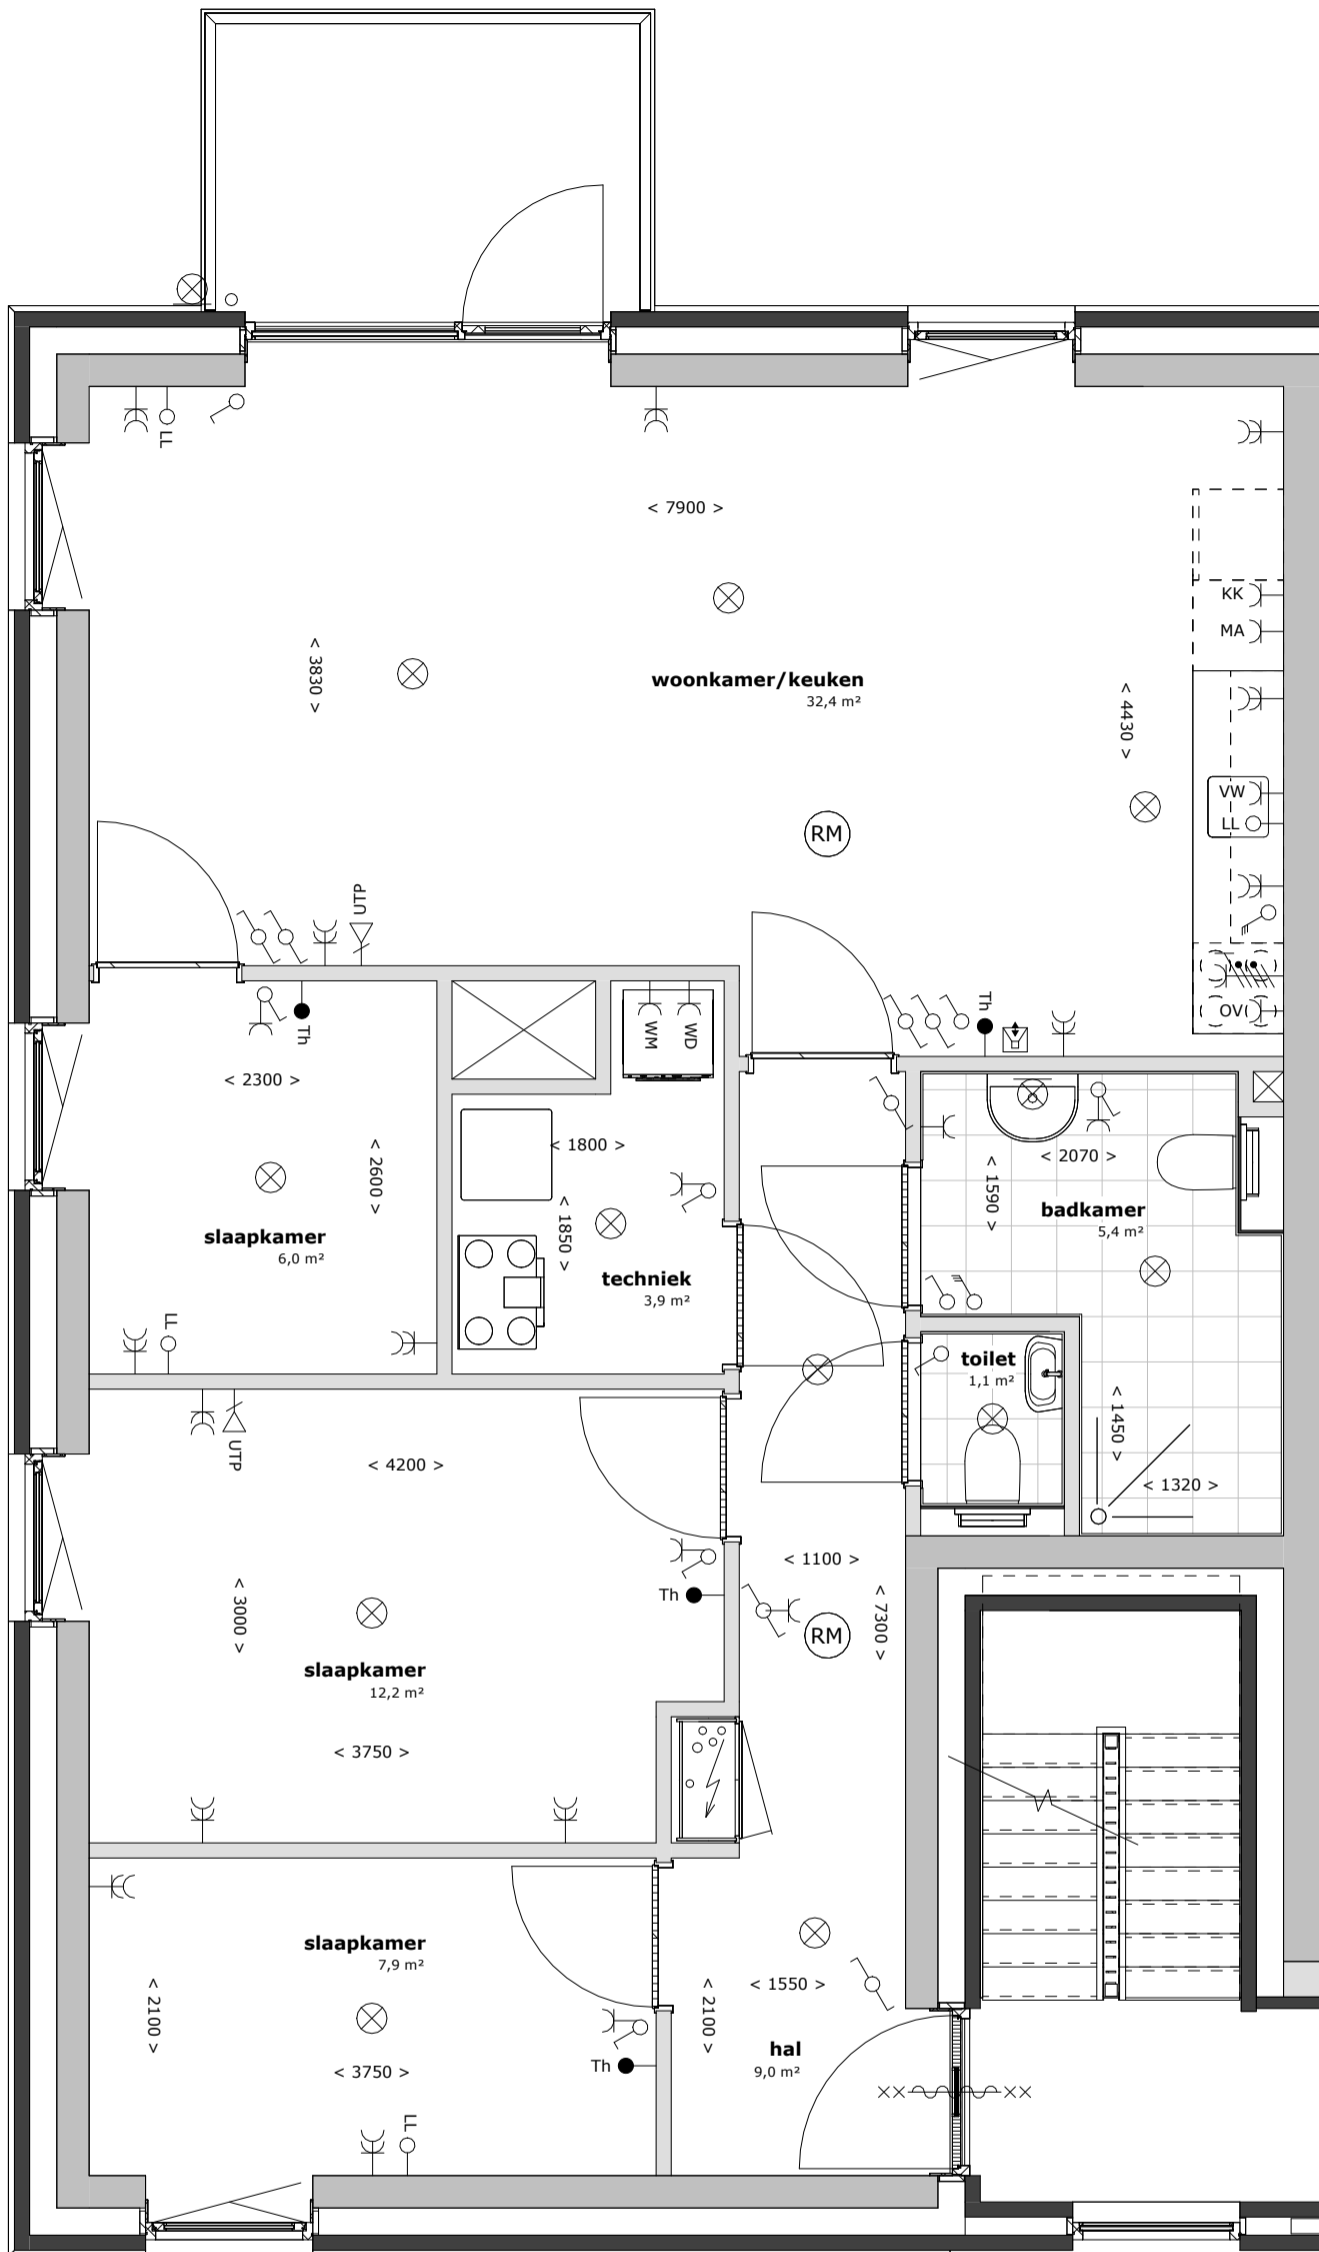

RENVOOI ELEKTRA

- ⊗ plafondaansluitpunt lamp
- ⊗ wandaansluitpunt lamp
- ⌚ enkelpolige schakelaar
- ⌚ wisselschakelaar
- ⌚ standenschakelaar t.b.v. mechanische ventilatie
- ⌚ enkel gearde wandcontactdoos
- ⌚ dubbel gearde wandcontactdoos
- ⌚ perilex 3 fasen
- Th thermostaat
- ⌚ videointercom
- ⌚ VW aansluitpunt vaatwasser
- ⌚ KK aansluitpunt koelkast
- ⌚ UTP aansluitpunt data
- ⌚ WM aansluitpunt wasmachine
- ⌚ MA aansluitpunt magnetron
- ⌚ OV aansluitpunt oven
- ⌚ WD aansluitpunt wasdroger
- ⌚ LL aansluitpunt niet bedraad / loze leiding
- ⊗ RM rookmelder

Blok A en C

bouwnummers: 4S en 8S

appartementen Zilverschoonstraat te Assen

2698

1 : 50

30-09-2025

HJK architecten

HJK architecten
Laan Corpus den Hoorn 100
9728 JR Groningen

050 3183444
hjk@hjk-architecten.nl
www.hjk-architecten.nl